ROMÂNIA
JUDEȚUL CARAȘ - SEVERIN
ORAȘUL MOLDOVA NOUĂ
CONSILIUL LOCAL

H O T Ă R Â R E

privind aprobarea dezmembrare unui imobil în suprafață de 2000 m.p., situat în orașul Moldova Nouă, zona Desecare, înscris în C.F. nr. 31490 a orașului Moldova Nouă, nr. cad.1550 , nr. topo. 4936/3 jud. Caraș Severin

Consiliul Local al orașului Moldova Noua întrunit in ședința ordinara,

Văzând Expunerea de motive la Proiectul de hotărâre,

Luând in considerare rapoartele comisiilor de specialitate ale Consiliului Local, precum si raportul compartimentului de resort din cadrul aparatului de specialitate al primarului,

In temeiul art. 36 alin. 2 lit. c și art. 45 din Legea nr.215/2001 privind administrația publica locala, republicata, cu completările si modificările ulterioare,

H O T Ă R Ă Ș T E :

Art.1. Se aprobă dezmembrarea parcelei în suprafață de 2000 m.p., înscris în C.F. nr. 31490 a orașului Moldova Nouă, nr. cad. 1550, nr. topo. 4936/3, în:

- Lotul 1 în suprafață de 1000 mp.
- Lotul 2 în suprafață de 1000 mp.

Art.2. Cu ducere la îndeplinire a prezentei hotărâri se încredințează primarul orașului și Serviciului Urbanism, Transport, Cadastru și Agricultură și Biroului Patrimoniu , Spațiu Locativ din cadrul aparatului de specialitate al primarului.

Art.3. Prezenta hotărâre se comunica si intra în vigoare conform prevederilor legale.

Nr. 106
Data 31.05.2017
Moldova Nouă

PREȘEDINTE DE ȘEDINȚĂ,
Cons. STANOIEVICI BOJINCO

ROMÂNIA * MOLDOVA NOUĂ * JUD. CARAȘ-SEVERIN ORAȘUL MOLDOVA NOUĂ CONSILIUL LOCAL

CONTRASEMNEAZĂ,
SECRETAR
CIOVELA FLORIN IOAN

Plan de situatie
Scara 1:500

Anexa la hotarare nr. 106 din 31.05.2017

Presedinte de sedinta: .....

ROMANIA JUDETUL CARAS-SEVERIN ORASUL MOLDOVA NOUA CONSILIUL LOCAL

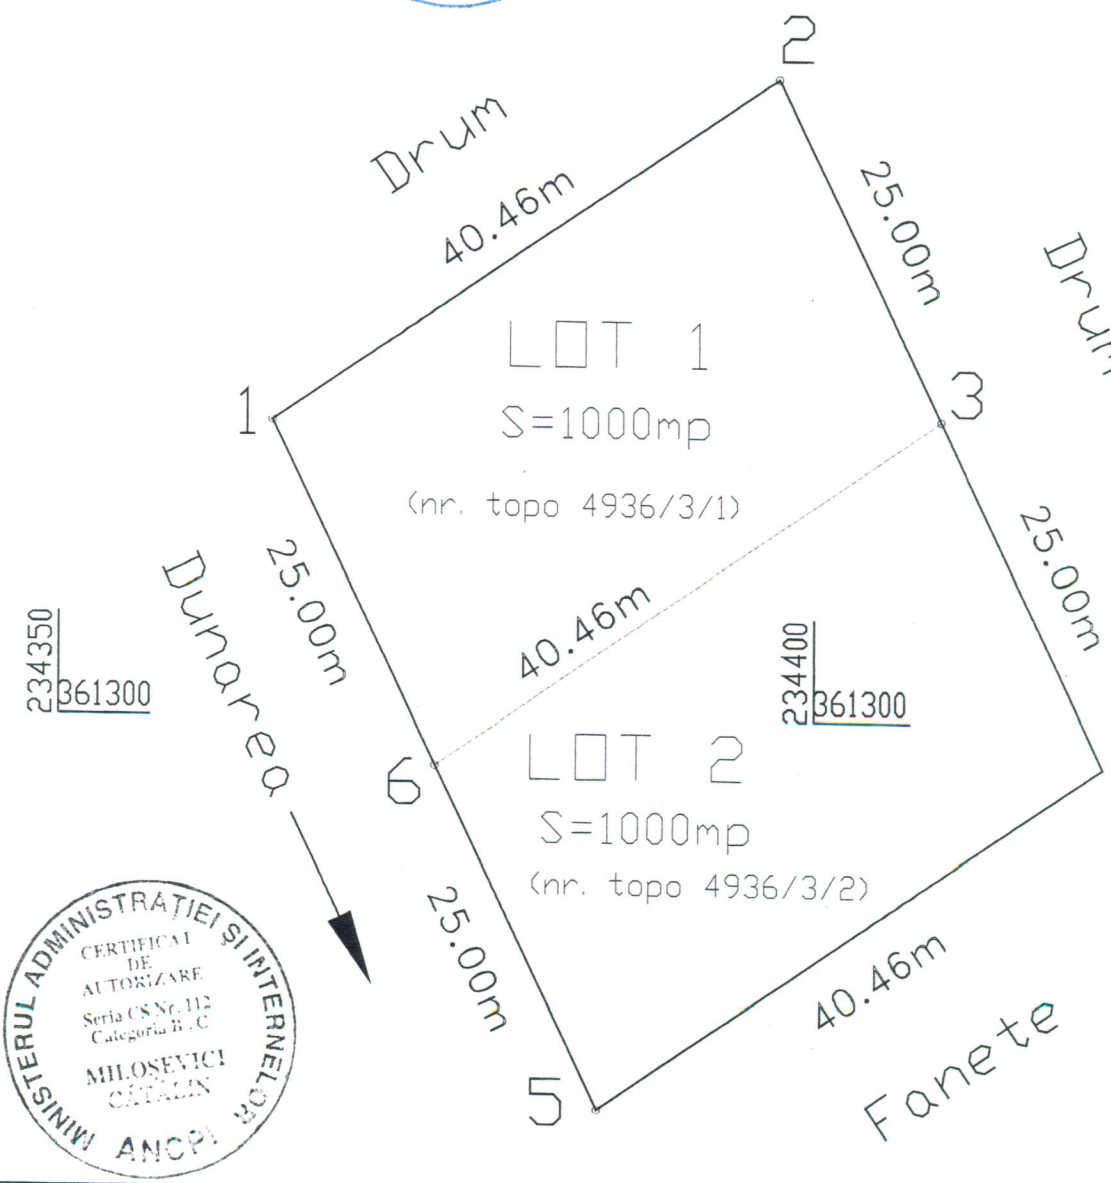

MINISTERUL ADMINISTRATIEI SI INTERNELOR ANCPI CERTIFICAT DE AUTORIZARE Seria CS Nr. 112 Categoria B, C MILOSEVICI CATALIN

Persoana Fizica Autorizata, cat. B,C Ing. MILOSEVICI CATALIN Certificat de autorizare Seria CS nr. 0112			Plan de situatie al imobilului situat in locul denumit Desecare identificat prin numar topo 4936/3, inscris in C.F. 31490 BENEFICIAR: PRIMARIA ORASULUI MOLDOVA NOUA	Faza 1 Nr. proiect 1
Sef proiect	Ing. MILOSEVICI Catalin		Scara: 1:500	Plan de situatie
Intocmit	Ing. MILOSEVICI Catalin			
Desenat	Ing. MILOSEVICI Catalin		Data: Mai 2017	
Verificat				
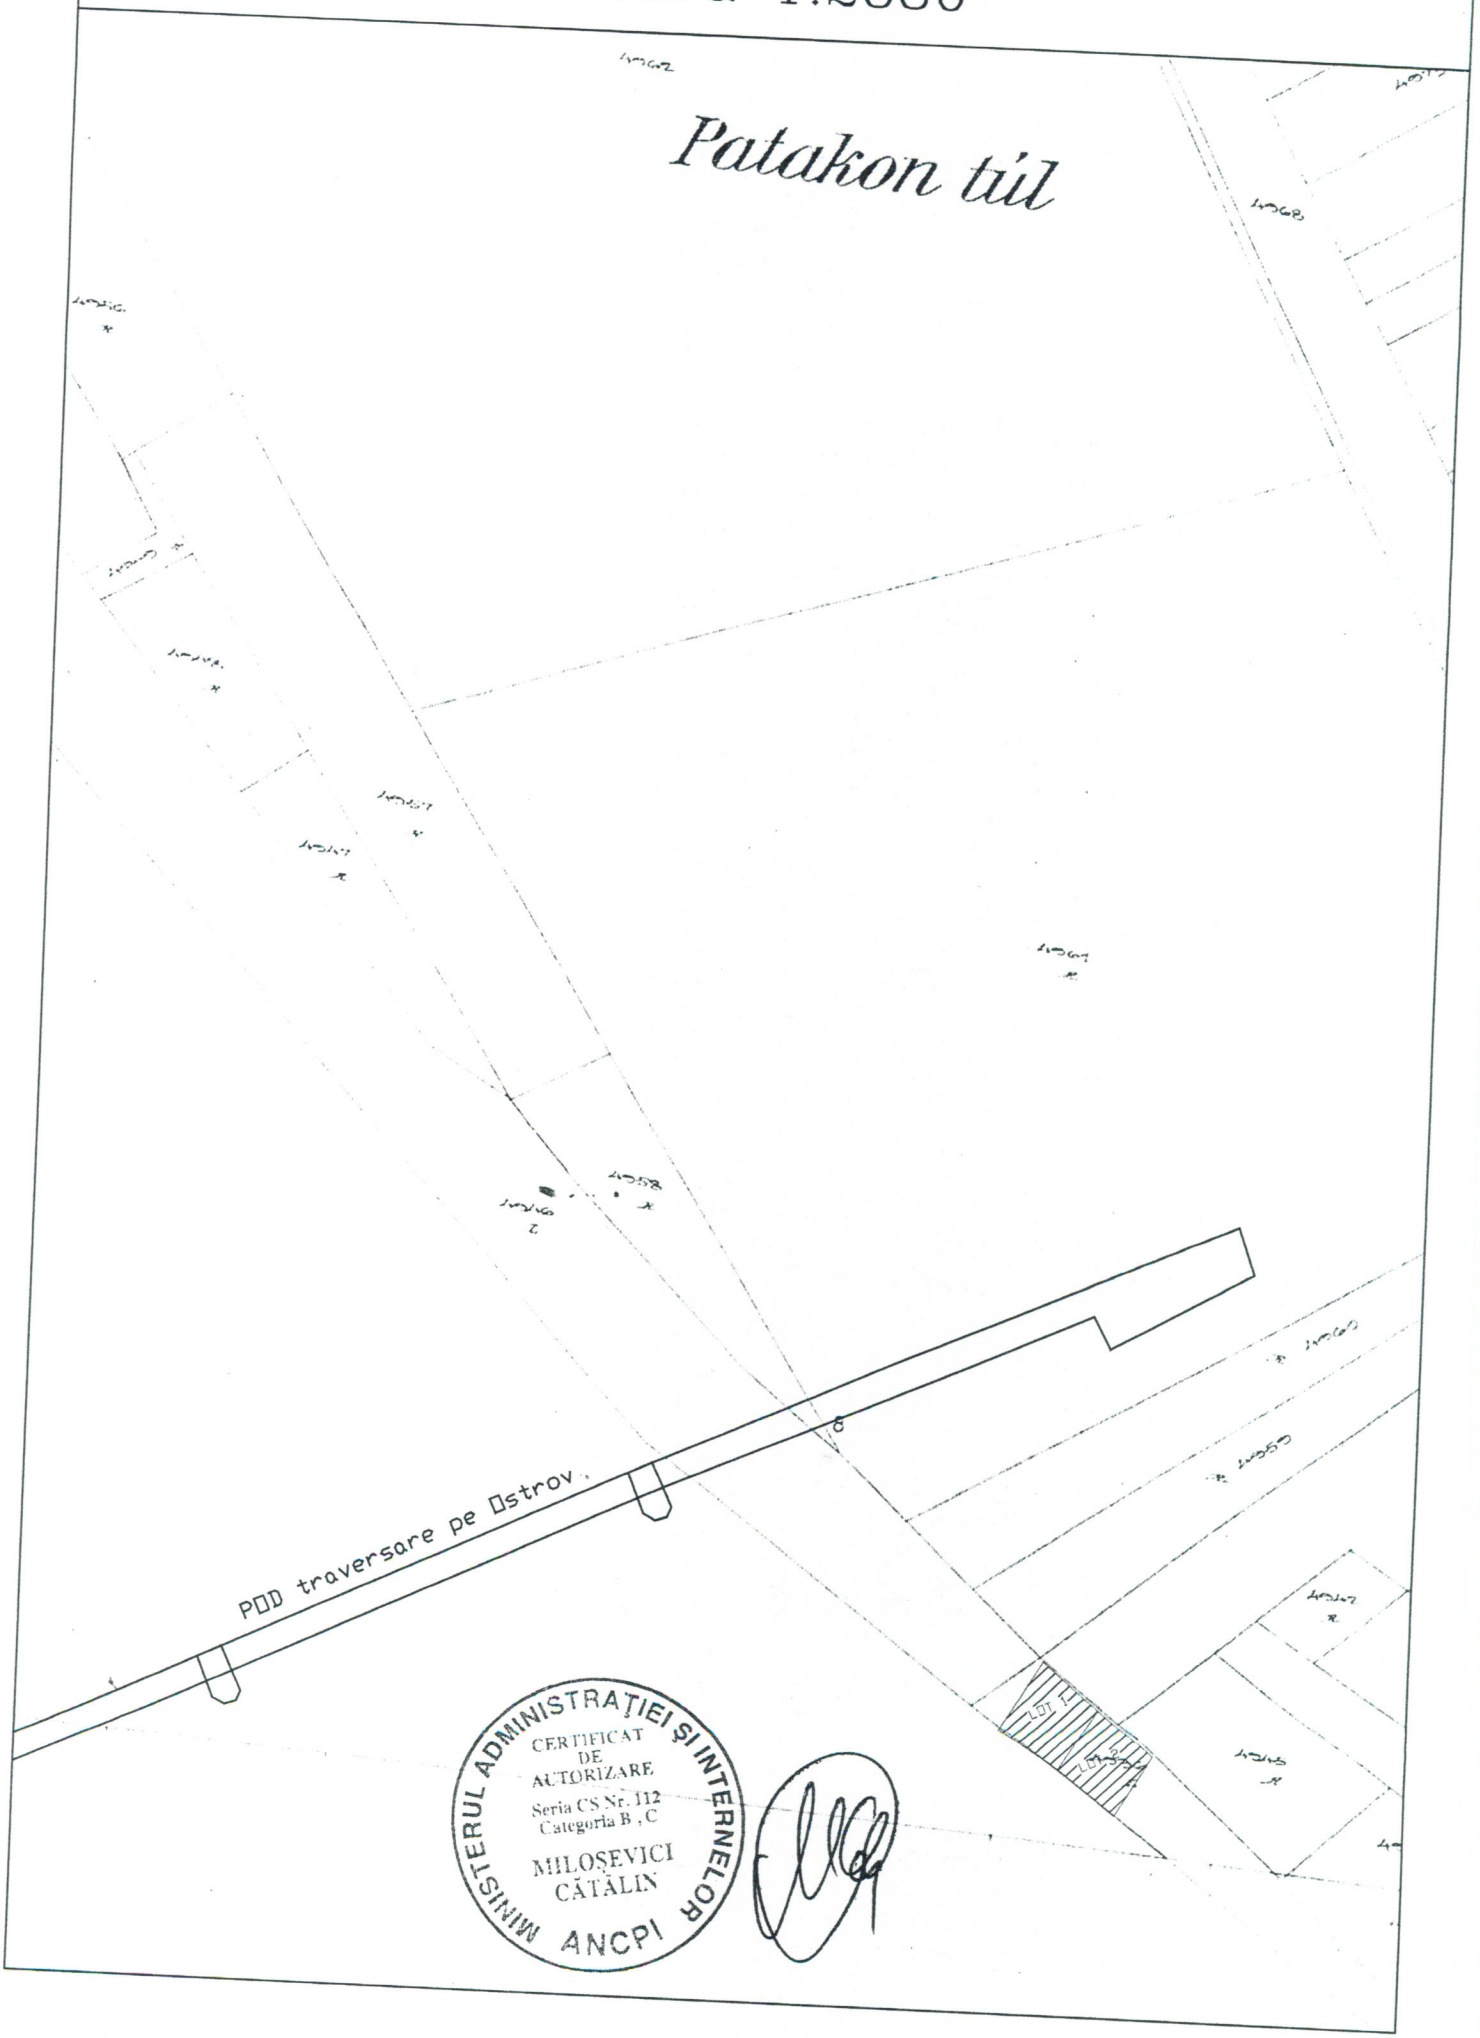
Plan de incadrare in zona
Scara 1:2880