

ROMANIA
JUDETUL CARAS SEVERIN
ORAS MOLDOVA NOUA
CONSILIUL LOCAL

HOTARARE

**privind însușirea documentației topo-cadastrale
de dezlipire a suprafeței de 20000 mp din nr. topo 1311 înscris în Cartea Funciara
nr. 1381 Moldova Veche, aparținând Domeniului Public al Orașului Moldova Nouă.**

Consiliul Local al orașului Moldova Nouă întrunit în ședința extraordinară,
Văzând expunerea de motive la Proiectul de Hotărâre;
Văzând raportul compartimentului de resort din cadrul aparatului de specialitate al
primarului;

Văzând prevederile Ordinului Directorului General al Agenției Naționale de
Cadastru și Publicitate Imobiliară nr. 700/2014, cu modificările și completările ulterioare
și ale Legii cadastrului și publicității imobiliare nr. 7/1996 republicată cu modificările și
completările ulterioare;

În conformitate cu prevederile art. 36, al. 2, lit. c, al. 5 lit. a și art. 45 din Legea nr.
215/2001, cu modificările și completările ulterioare.

HOTARASTE:

Art. 1. Se aprobă însușirea documentației topo-cadastrale de dezlipire a suprafeței
de 20000 mp din nr. topo 1311 înscris în Cacrtea Funciara nr. 1381 Moldova Veche
aparținând Domeniului Public al Orașului Moldova Nouă.

Art. 2 Cu ducere la îndeplinire a prezentei hotărâri se încredințează Serviciul
Urbanism, Transport, Cadastru și Agricultură din cadrul aparatului de specialitate al
Primarului.

Art. 3. Prezenta hotărâre se comunică și intră în vigoare conform prevederilor
legale.


Nr. 89
Data **22.05.2017**
Moldova Nouă

PREȘEDINTE DE ȘEDINȚĂ
Cons. STANOIEVICI BOJINCO

CONTRASEMNEAZĂ
SECRETAR,
Jr. CIOVELA FLORIN IOAN




Plan de situatie Scara 1:2000

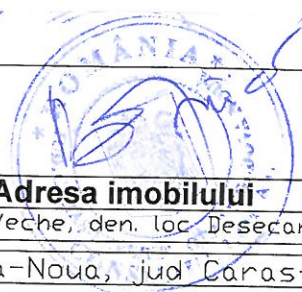

Nr. topo	Suprafata masurata	Adresa imobilului
1311 LDT1	20000 mp	Loc. Moldova Veche, den. loc. Desecare
Cartea funciara	1381	UAT Moldova-Noua, jud. Caras-Severin





Anexa la H.C.L. nr. 89 din 22.05.2017
 Presedinte de sedinat: Stanoievici Bojinco

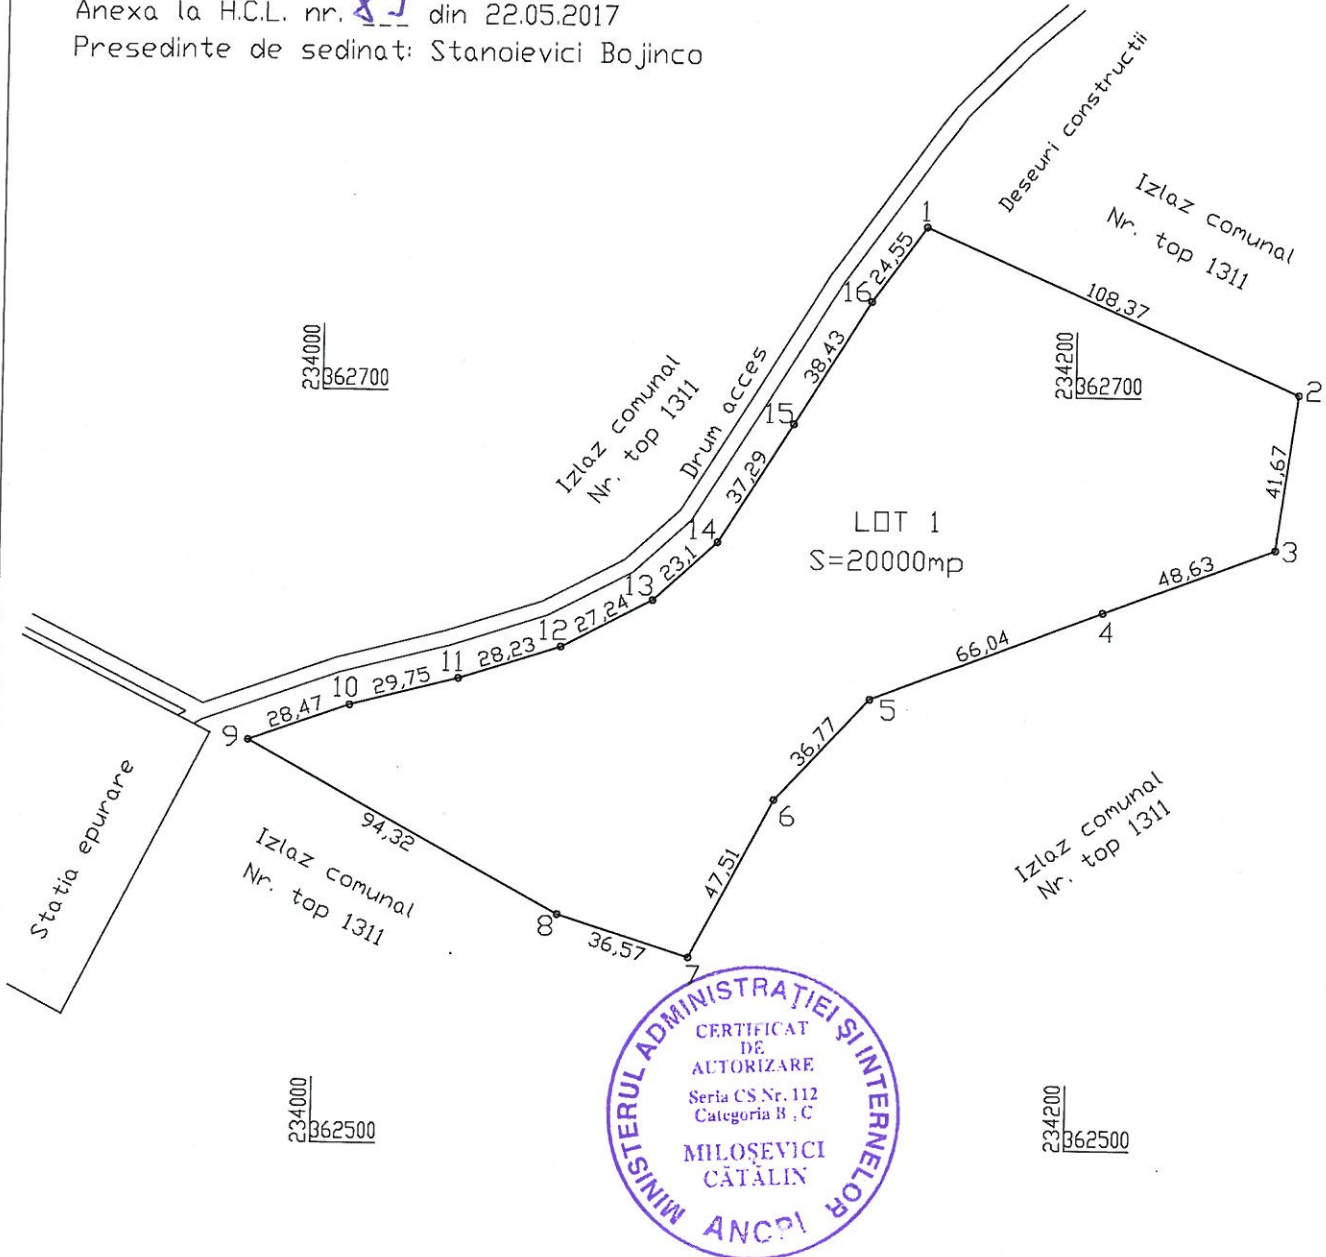

Persoana Fizica Autorizata, cat. B,C Ing. MILOSEVICI CATALIN Certificat de autorizare Seria CS nr. 0112		Plan de situatie al imobilului din loc. Moldova Veche in zona Desecare, in vederea construirii unui adapost pentru caini comunitari. BENEFICIAR: Primaria Oras Moldova Noua		Faza 1 Pagina 1/2
Sef proiect	Ing. MILOSEVICI Catalin		Scara:	Plan de situatie
Intocmit	Ing. MILOSEVICI Catalin		1:2000	
Desenat	Ing. MILOSEVICI Catalin		Data:	
Verificat			Mai. 2017	

Plan de incadrare in zona

Scara 1:5000

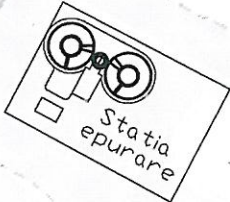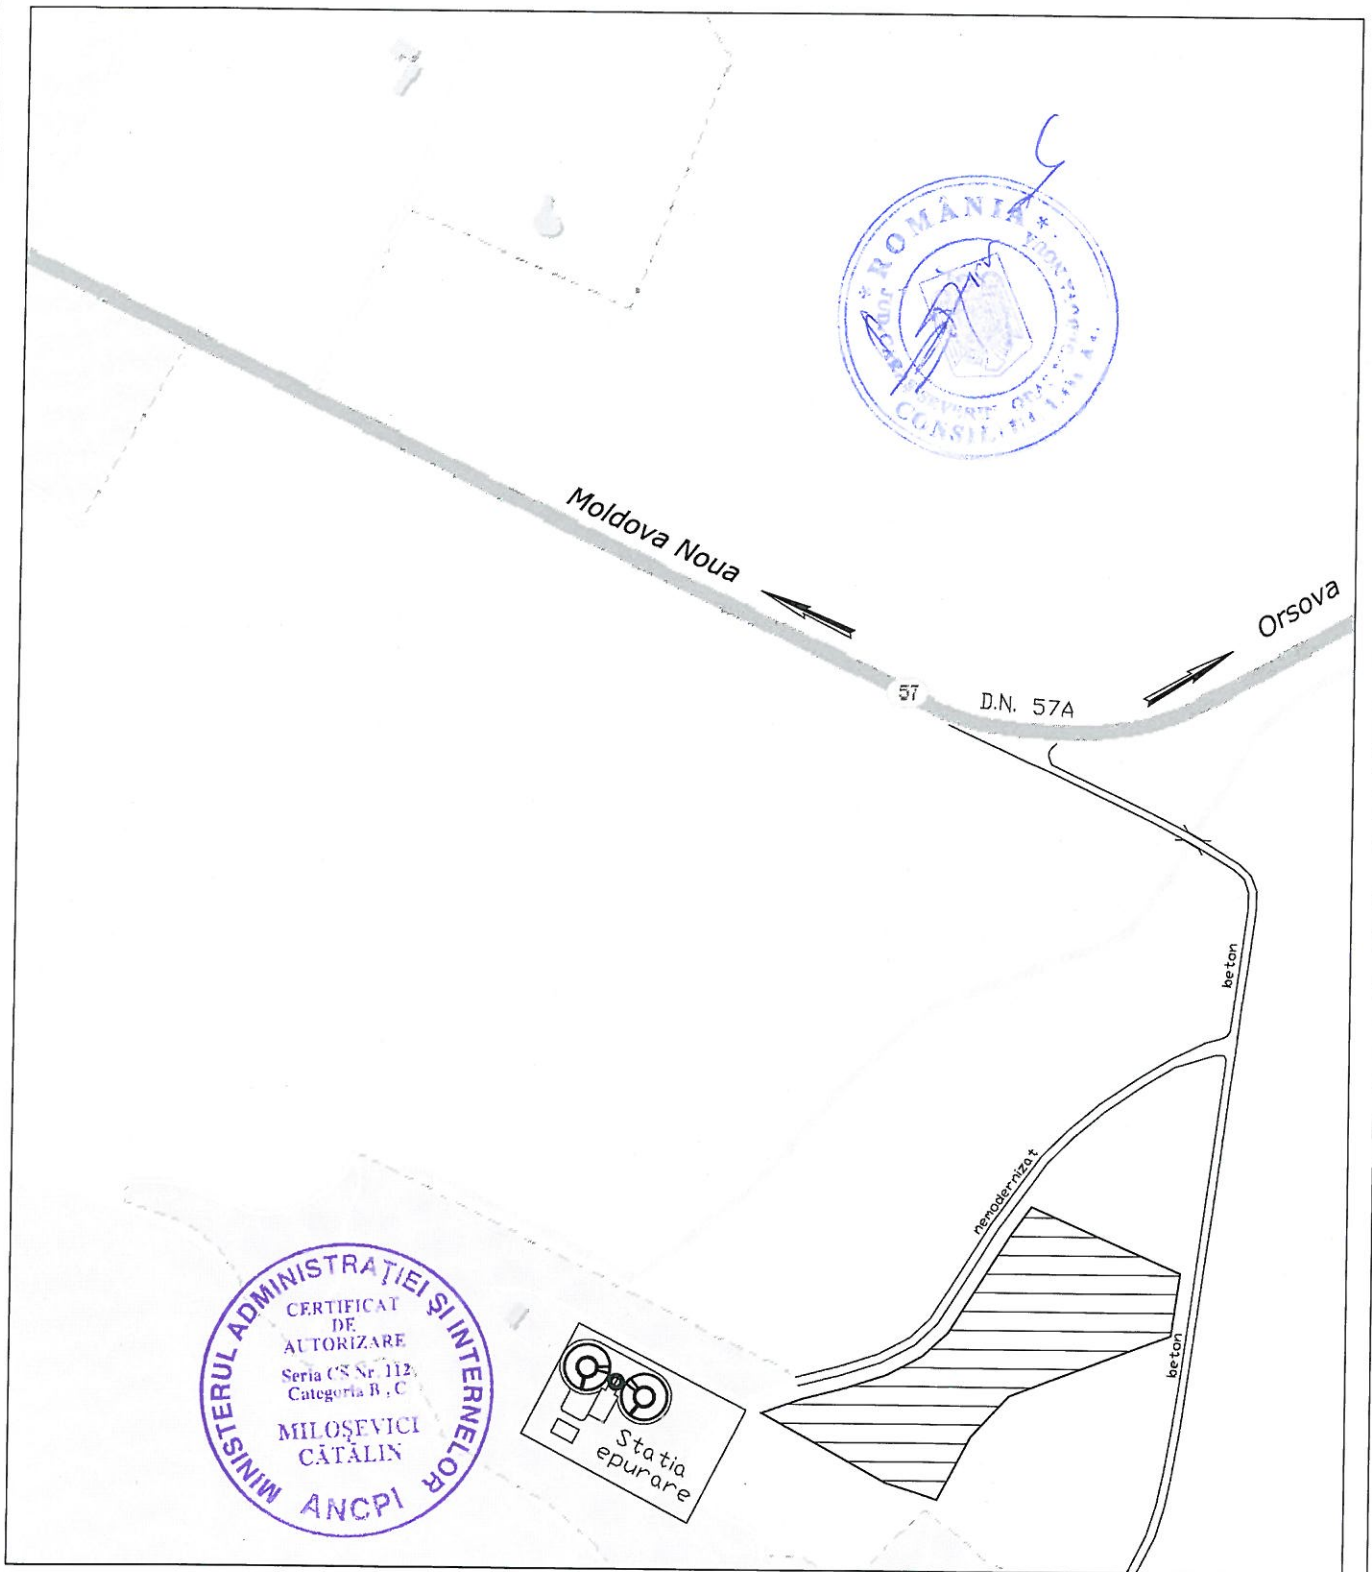

Persoana Fizica Autorizata, cat. B,C Ing. MILOSEVICI CATALIN Certificat de autorizare Seria CS nr. 0112		Plan de situatie al imobilului din loc. Moldova Veche in zona Desecare, in vederea construirii unui adapost pentru caini comunitari. BENEFICIAR: Primaria Oras Moldova Noua		Faza 1 Pagina 2/2
Sef proiect	Ing. MILOSEVICI Catalin		Scara:	Plan de inadrare
Intocmit	Ing. MILOSEVICI Catalin		1:5000	
Desenat	Ing. MILOSEVICI Catalin		Data:	
Verificat			Mai. 2017	