ROMANIA
JUDETUL CARAS SEVERIN
ORAS MOLDOVA NOUA
CONSILIUL LOCAL

HOTARARE

privind lotizarea imobilului păşune înscrisă în H.G. 532 din 30 mai 2002 în vederea înscrierii în cartea funciară

Consiliul Local al oraşului Moldova Nouă întrunit în şedinta ordinara,
Văzând expunerea de motive la Proiectul de Hotărâre;
Văzând raportul compartimentului de resort din cadrul aparatului de specialitate al primarului;
Văzând prevederile Ordinului Directorului General al Agenţiei Naţionale de Cadastru şi Publicitate Imobiliară nr. 700/2014, cu modificările şi completările ulterioare şi ale Legii cadastrului şi publicităţii imobiliare nr. 7/1996 republicată cu modificările şi completările ulterioare;
În conformitate cu prevederile art. 36, al. 2, lit. c, al. 5 lit. a şi art. 45 din Legea nr. 215/2001, cu modificările şi complectările ulterioare.

HOTARASTE:

Art. 1. Se aprobă lotizarea imobilului păşune înscrisă în H.G. 532 mai 2002 anexa nr. 7, poziţia 205 în suprafaţă de 6437000 mp în vederea înscrierii în Cartea Funciară a urătorului lot:

Nr. crt.	Denumire lot	Suprafata
1	Păşune nr. 1	20000 mp

- Restul de 6417000 mp urmând a face obiectul altor lotizări.

Art. 2. La data intrării în vigoare a prezentei hotărâri îşi încetează aplicabilitatea prevederile Hotărârii Consiliului Local al oraşului Moldova Nouă nr. 89 din 22.05.2017 privind însuşirea documentaţiei topo-cadastrale de dezlipire a suprafeţei de 20000 mp din nr. topo 1311 înscris în Cartea Funciara nr. 1381 Moldova Veche, aparţinând Domeniului Public al Oraşului Moldova Nouă.

Art. 3. Cu ducere la îndeplinire a prezentei hotărâri se încredinţează Serviciul Urbanism, Transport, Cadastru şi Agricultura din cadrul aparatului de specialitate al Primarului.

Art. 4. Prezenta hotărâre se comunică şi intră în vigoare conform prevederilor legale.

Nr. 121
Data 30.06.2017
Moldova Nouă

PREŞEDINTE DE ŞEDINŢĂ,
Cons. VIZITIU VIOREL

CONTRASEMNEAZĂ
SECRETAR,
Jr. CIOVELA FLORIN IOAN

Plan de situatie
Scara 1:2000

Nr. topo	Suprafata masurata	Adresa imobilului
LOT1	20000 mp	Loc. Moldova Veche, den. loc Desecare
Cartea funciara	nou	**UAT** Moldova-Noua, jud Caras-Severin

Anexa la H.C.L. nr. 121 din 30.06.2017
Presedinte de sedinat: VIZITIU VIOREL

MINISTERUL ADMINISTRAȚIEI ȘI INTERNELOR
CERTIFICAT DE AUTORIZARE
Seria CS Nr. 112
Categoria B ,C
MILOȘEVICI CĂTĂLIN
ANCPI

Persoana Fizica Autorizata, cat. B,C Ing. MILOSEVICI CATALIN Certificat de autorizare Seria CS nr. 0112			Plan de situatie al imobilului din loc. Moldova Veche in zona Desecare, in vederea construirii unui adapost pentru caini comunitari. BENEFICIAR: Primaria Oras Moldova Noua	Faza 1 Pagina 1/2
Sef proiect	Ing. MILOSEVICI Catalin		Scara: 1:2000	Plan de situatie
Intocmit	Ing. MILOSEVICI Catalin			
Desenat	Ing. MILOSEVICI Catalin		Data: Iun. 2017	
Verificat				

Plan de incadrare in zona
Scara 1:5000

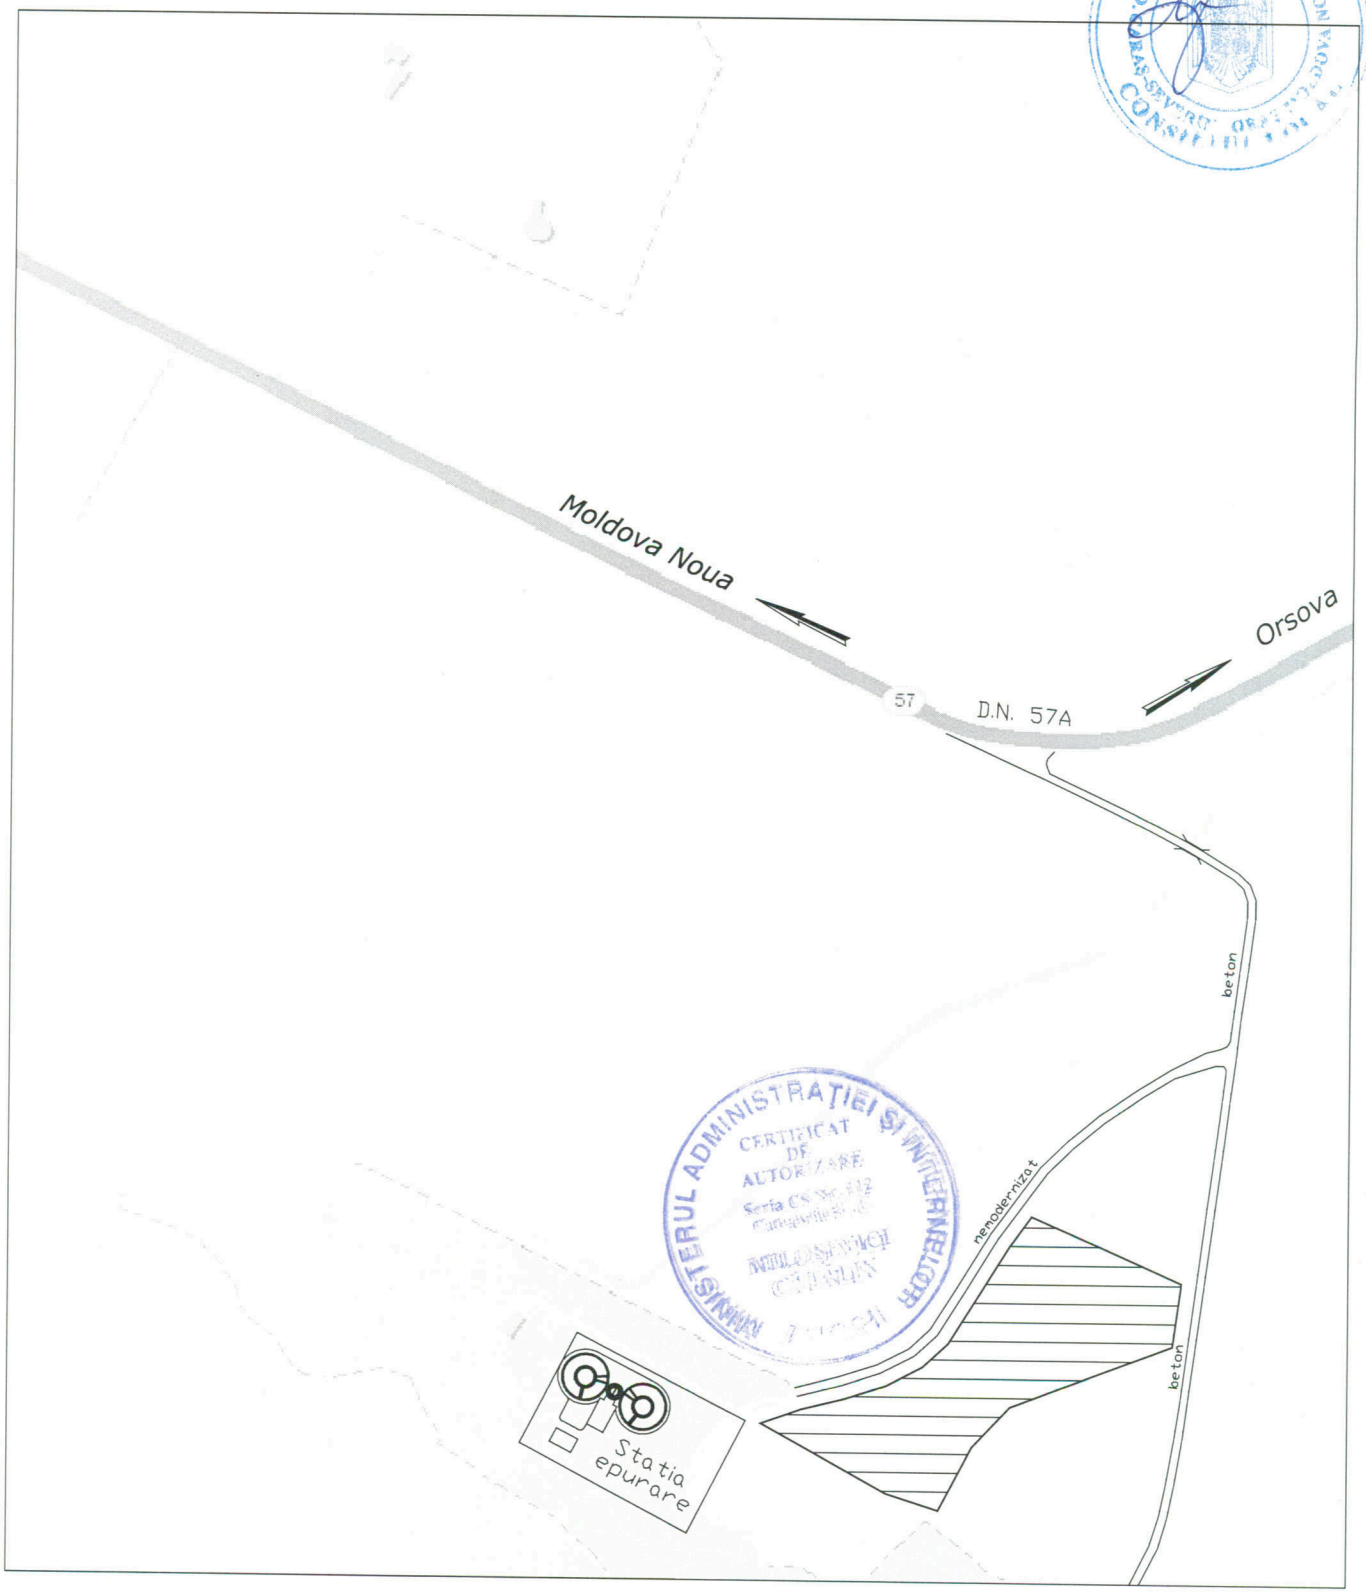

Persoana Fizica Autorizata, cat. B,C Ing. MILOSEVICI CATALIN Certificat de autorizare Seria CS nr. 0112			Plan de situatie al imobilului din loc. Moldova Veche in zona Desecare, in vederea construirii unui adapost pentru caini comunitari. BENEFICIAR: Primaria Oras Moldova Noua	Faza 1 Pagina 2/2
Sef proiect	Ing. MILOSEVICI Catalin		Scara: 1:5000	Plan de inadrare
Intocmit	Ing. MILOSEVICI Catalin			
Desenat	Ing. MILOSEVICI Catalin		Data: Iun. 2017	
Verificat				