ROMÂNIA
JUDEŢUL CARAŞ SEVERIN
ORAŞ MOLDOVA NOUĂ
CONSILIUL LOCAL

H O T Ă R Â R E

privind însuşirea documentaţiei topo-cadastrale
de Prima inscriere în Cartea funciară si atribuire numar cadastral a imobilului
Școala Primară „Sf. Petru și Pavel" Măcești

Consiliul Local al oraşului Moldova Nouă întrunit în şedinţa ordinară,

Văzând expunerea de motive la Proiectul de Hotărâre;

Văzând raportul compartimentului de resort din cadrul aparatului de specialitate al primarului şi rapoartele comisiilor de specialitate ale Consiliului Local al oraşului Moldova Nouă,

Văzând H.G. 532/2002, anexa 7 privind inventarul bunurilor care aparţin Domeniului Public al Oraşului Moldova Nouă, nr. crt. 186, codul de clasificare 1.6.2., Școala Generală Măcești, situaţia juridică actuală Statul Român;

Văzând H.C.L. nr. 47/18.04.2012 prin care, ca urmare a avizului Comisiei de Atribuire de Denumiri a jud. Caraş Severin din cadrul Instituţiei Prefectului a jud. Caraş Severin au fost atribuite noi denumiri unităţilor de învăţământ preuniversitar de stat din Oraşul Moldova Nouă;

Văzând prevederile Ordinului Directorului General al Agenţiei Naţionale de Cadastru şi Publicitate Imobiliară nr. 700/2014, cu modificările şi completările ulterioare şi ale Legii cadastrului şi publicităţii imobiliare nr. 7/1996 republicată cu modificările şi completările ulterioare;

În conformitate cu prevederile art. 36, al. 2, lit. c şi art. 45 din Legea nr. 215/2001, cu modificările şi complectările ulterioare.

H O T Ă R Ă S T E

Art. 1. Se aprobă însuşirea documentaţiei topo-cadastrale de Prima inscriere în Cartea funciară si atribuire numar cadastral a imobilului Școala Primară „Sf. Petru și Pavel" Măcești (fosta Școală Generală Măcești care se regăseşte în HG nr. 532/2002. Anexa 7 privind inventarierea bunurilor care aparţin domeniului public al oraşului Moldova Nouă la poziţia 186 codul de clasificare 1.6.2., situaţia juridică actuală Statul Român), nr. parcelă 476/2, corpul C1 clădire Școala Primară „Sf. Petru și Pavel", în suprafaţă de 165 mp şi teren împrejmuit în suprafaţă măsurată de 885 mp.

Art. 2. Documentaţia topo-cadastrală prevăzută în Anexa face parte integrantă din prezenta hotărâre.

Art. 3 Cu ducere la îndeplinire a prezentei hotărâri se încredinţează Serviciul Urbanism, Transport, Cadastru şi Agricultura din cadrul aparatului de specialitate al Primarului.

Art. 4. Prezenta hotărâre se comunică şi intră în vigoare conform prevederilor legale.

Nr. 240
Data 28.11.2017
Moldova Nouă

PREȘDINTE DE ȘEDINȚĂ,
CONSILIER,
GĂINĂ ILIE ALIN

Contrasemnează
SECRETAR,
CIOVELA FLORIN IOAN

ANEXĂ LA H.C.L. NR. 260 / 28.11.2017
PREȘEDINTE DE ȘEDINȚĂ,
CONSILIER,
GĂINĂ ILIE ALIN

PLANUL CADASTRAL AL LOCALITĂȚII MĂCEȘTI

PLANUL DE INCADRARE IN ZONA

MACESTI

scara 1:5000

Comuna MOLDOVA NOUĂ Județul CARAȘ-SEVERIN

Sc. 1: 2000

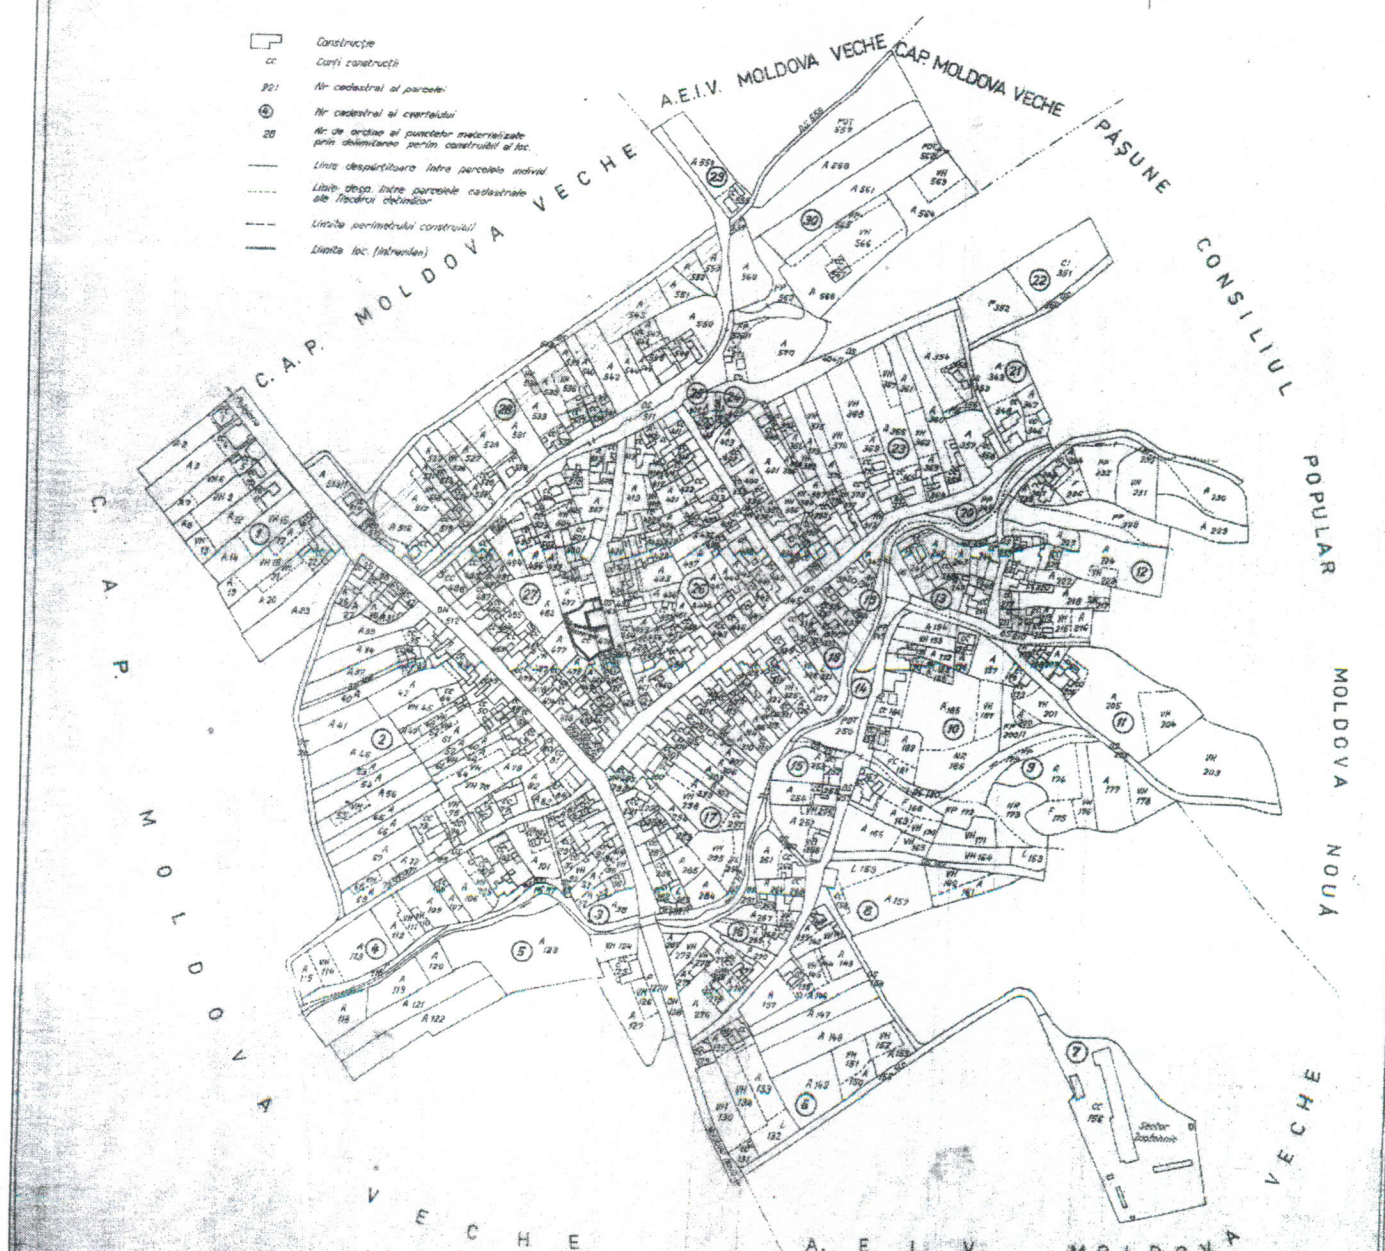

O.C.O.T.A. Colectivul de măsurători cadastru Jud. CARAȘ-SEVERIN				PLAN CADASTRAL AL LOCALITĂȚII MĂCEȘTI
ACTIUNEA	DATA	NUMELE	SEMNĂTURA	Scara 1:2000 — Comuna MOLDOVA NOUĂ

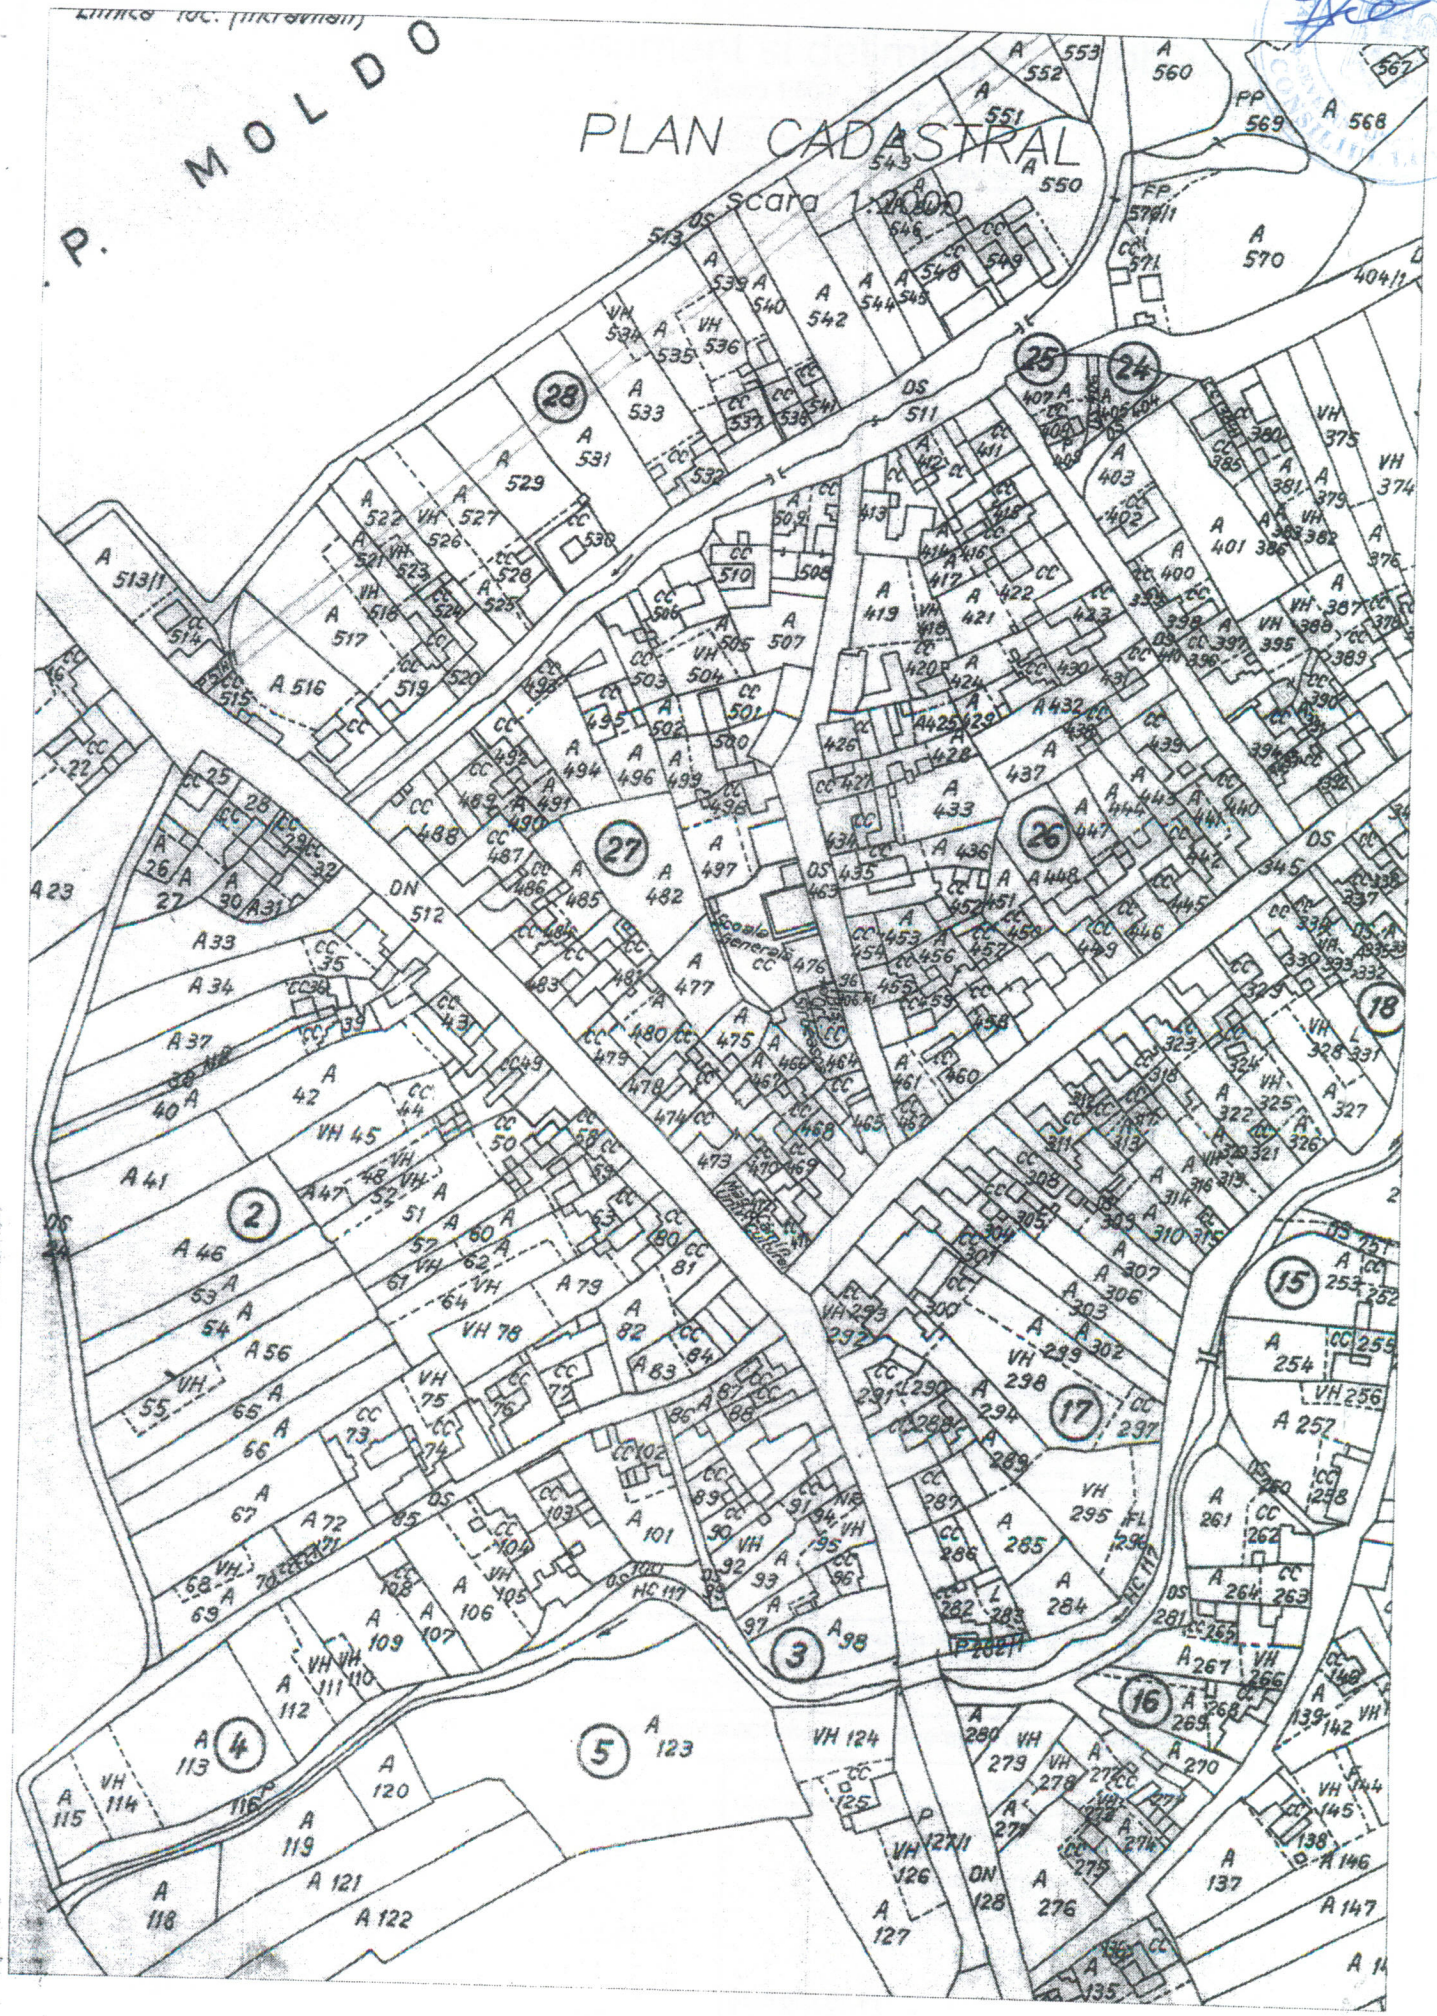
P. MOLDO
PLAN CADASTRAL
scara 1:2000
Scoala Generala

INVENTAR DE COORDONATE

INVENTAR DE COORDONATE		
Sistem de proiectie: stereografic 1970		
Pct.	E(m)	N(m)
1	231545.864	367377.134
2	231546.627	367374.412
3	231550.907	367360.132
4	231540.845	367356.624
5	231532.997	367350.573
6	231520.980	367362.922
7	231511.582	367385.709
8	231522.223	367389.745
9	231523.601	367391.350
10	231527.761	367394.889
11	231538.482	367398.740
12	231540.947	367391.563
13	231528.119	367387.156
14	231532.690	367373.066

Suprafata totala masurata = 885 mp

PEDRO CONSTRUCT BERZASCA SRL
top.Gurban Vasile

Persoana juridica autorizata de ANCPI executanti lucrari de cadastru, geodezie, cartografie
CERTIFICAT DE AUTORIZARE
Seria RO-B-J Nr 0891/ 09.06.2016
SC PEDRO CONSTRUCT BERZASCA SRL
CLASA III

CERTIFICAT DE AUTORIZARE
Seria RO-CS - F
Nr.0074/16.11.2010
GURBAN VASILE
CATEGORIA 5