

## HOTĂRÂRE

*privind aprobarea limitării accesului pe o rază de cel puțin 100m în zona adiacentă punctului internațional de trecere a frontierei de stat româno-sârbe pentru pasageri și transportul de mărfuri cu vehicule, în regim de bac și pietonal, între localitățile Moldova Nouă (România) și Golubac (Republica Serbia), în vederea realizării unui spațiu de protecție pentru desfășurarea controlului la frontiera*

Consiliul Local al orașului Moldova Nouă întrunit în ședință extraordinară convocată de îndată;  
Văzând Referatul de aprobare a inicatorului Proiectul de hotărâre;

Vazand adresa Inspectoratului Teritorial al Poliției de Frontieră Timișoara nr. S1/P.V./3020041/26.09.2019 înregistrată la Primăria orașului Moldova Nouă cu nr. 10936/26.09.2019,

Luand în considerare raportul Compartimentului de resort din cadrul aparatului de specialitate al Primarului și avizele comisiilor de specialitate al Consiliului Local al orașului Moldova Nouă nr.1,2,3 și 4.

În conformitate cu prevederile Hotărârii nr. 646/2019 privind deschiderea punctului internațional de trecere a frontierei de stat româno-sârbe pentru pasageri și transportul de mărfuri cu vehicule, în regim de bac și pietonal, între localitățile Moldova Nouă (România) și Golubac (Republica Serbia),

În conformitate cu prevederile O.U.G nr. 105/2001 privind frontiera de stat a României cu modificările și completările ulterioare, coroborate cu prevederile din H.G. nr. 445/2002 pentru aprobarea Normelor metodologice de aplicare a O.U/G nr. 105/2001 privind frontiera de stat a României,

În temeiul art.129 alin. 2 lit.d) , alin. 7 lit. m), art.139 și art. 196 alin.1 lit.a) din OUG nr. 57/2019 privind Codul administrativ,

## HOTĂRĂȘTE

**Art. 1.** Se aprobă limitarea accesului pe o rază de cel puțin 100 m în zona adiacentă punctului internațional de trecere a frontierei de stat româno-sârbe pentru pasageri și transportul de mărfuri cu vehicule, în regim de bac și pietonal, între localitățile Moldova Nouă (România) și Golubac (Republica Serbia), în vederea realizării unui spațiu de protecție pentru desfășurarea controlului la frontiera, conform Anexei nr.1 parte integrantă la prezenta hotărâre.


**Art.2** Cu ducere la îndeplinire a prezentei hotărâri se încredințează Serviciul Urbanism, cadastru și agricultură și Serviciul Patrimoniu, Taxe, Impozite și administrarea pieței.

**Art.3** Prezenta hotărâre intră în vigoare și se comunică conform prevederilor legale.


Nr. 190  
Data: 04.10.2019  
Moldova Nouă

PREȘEDINTE DE ȘEDINȚĂ,  
CONSILIER,  
NISTORAN ROXANA

CONTRASEMNEAZĂ,  
SECRETAR GEN.,  
CIOVELA FLORIN IOAN

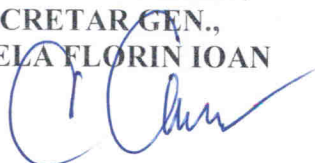

Anexa 1  
La HCL nr. 190 / 04.10.2019

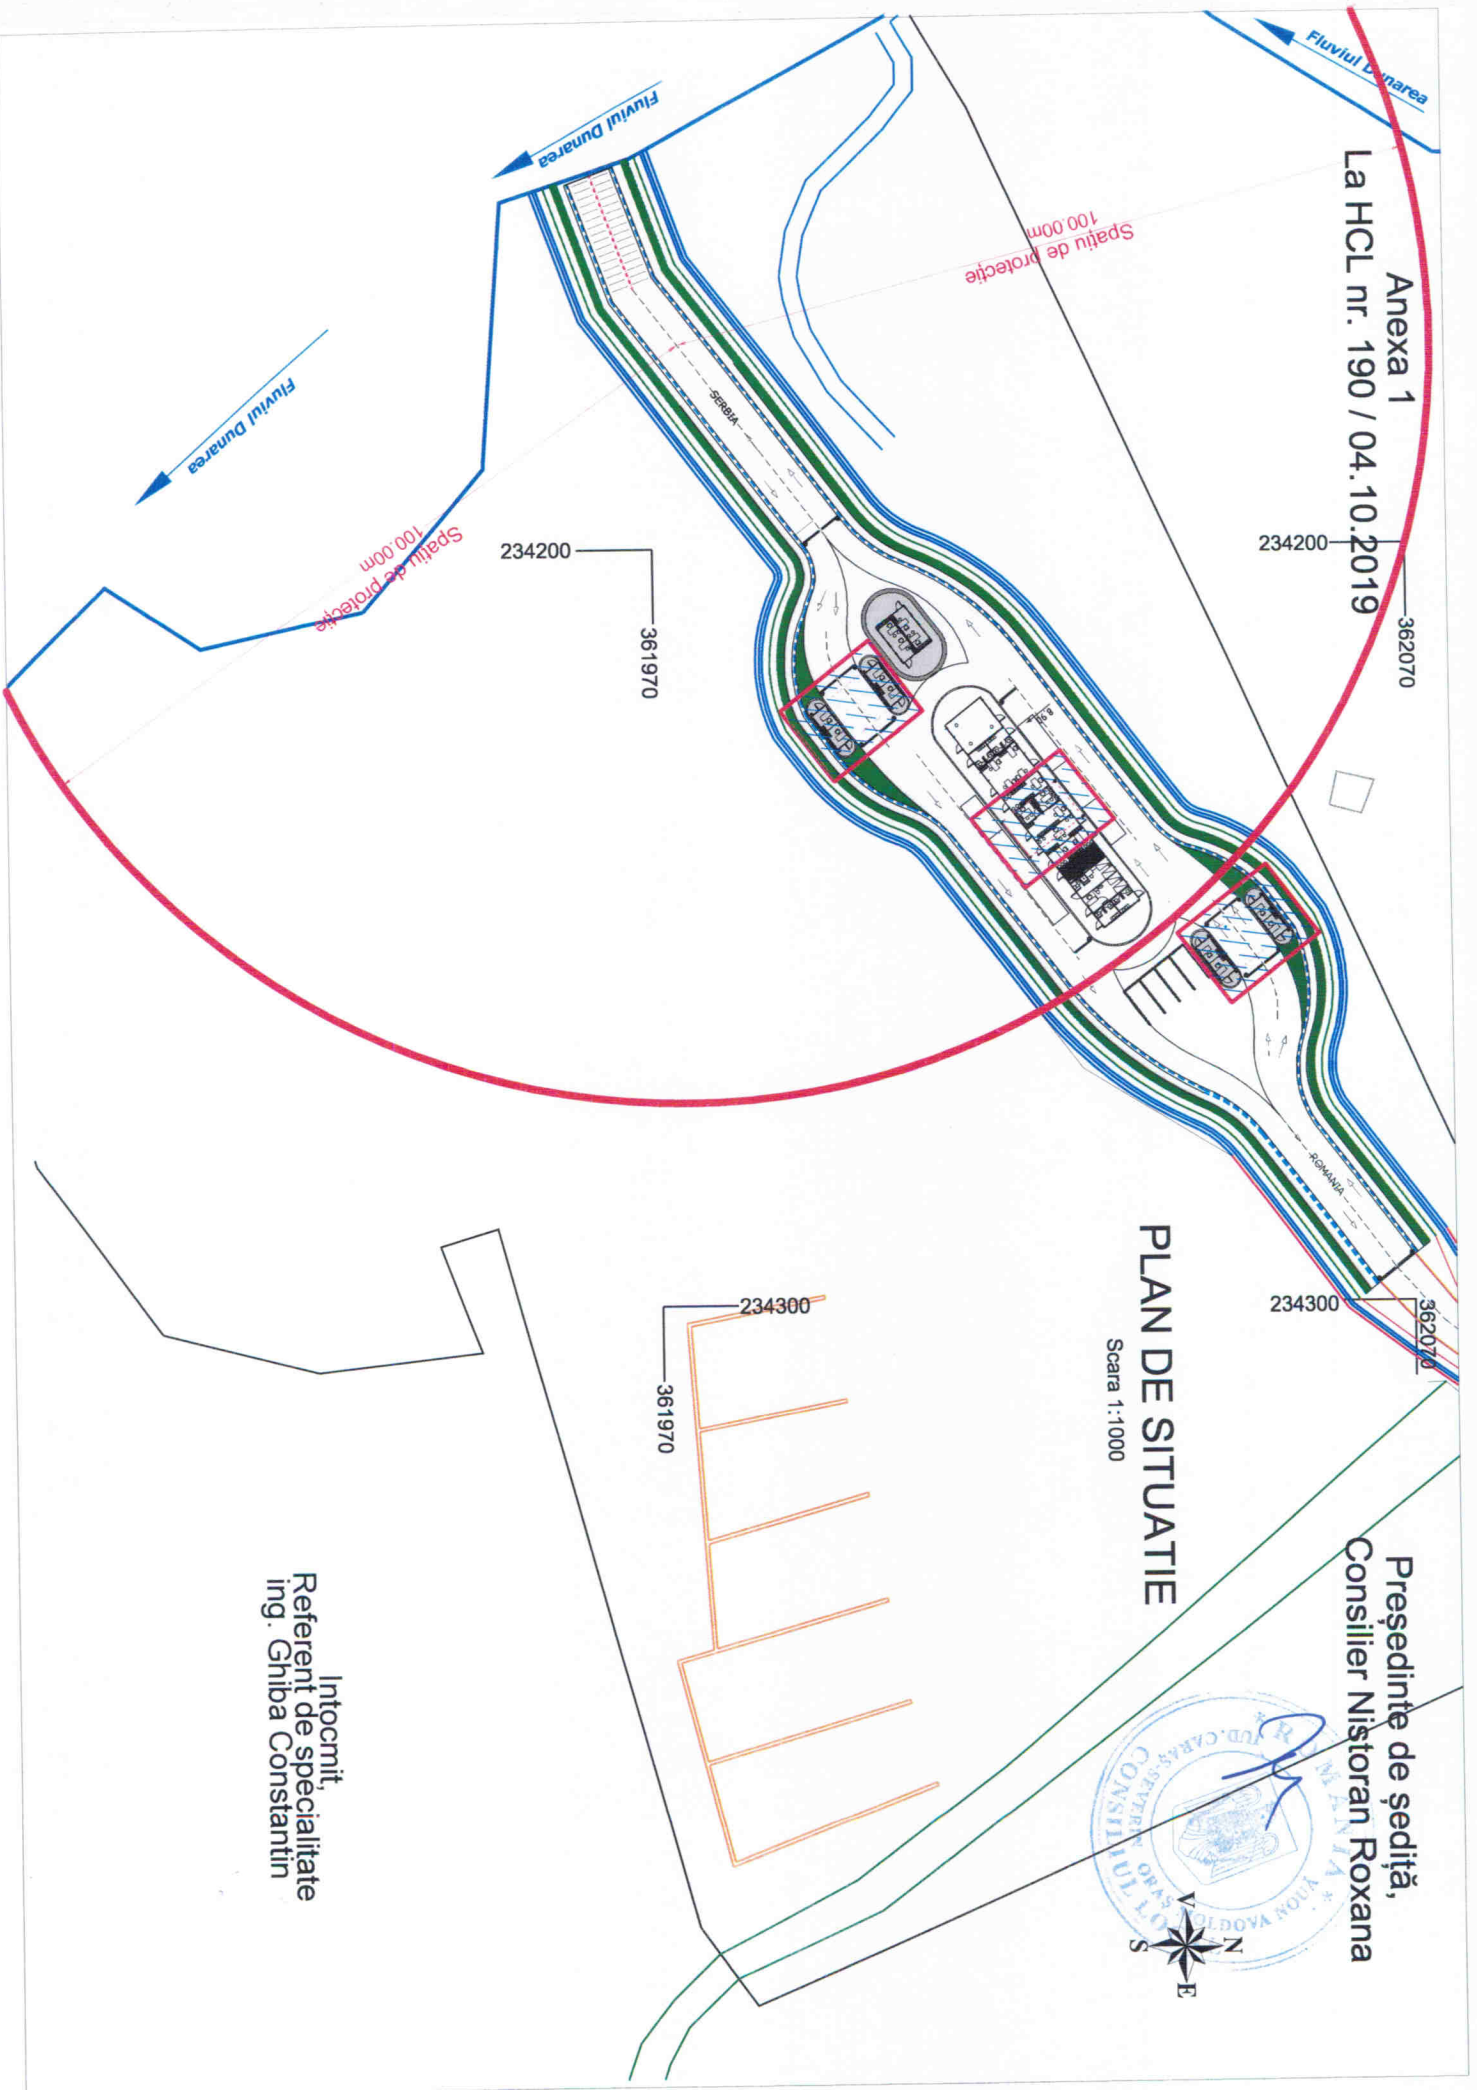

PLAN DE SITUATIE

Scara 1:1000

Președinte de ședință,  
Consilier Niștoran Roxana



Intocmit,  
Referent de specialitate  
ing. Ghiba Constantin