
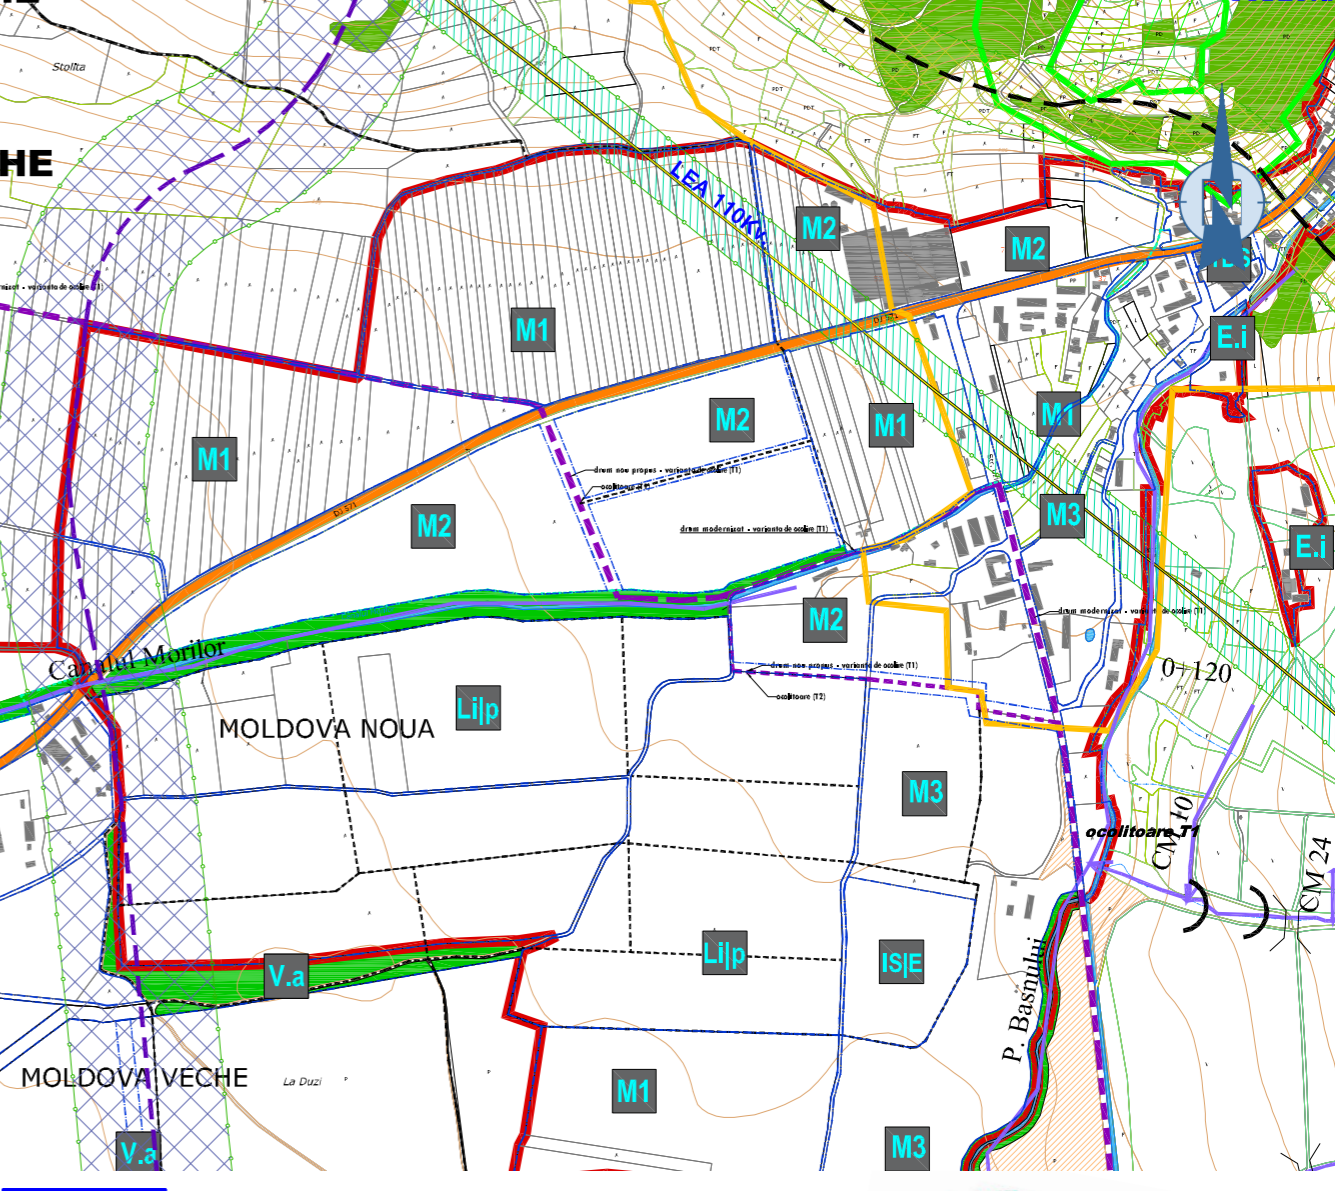


P.U.Z.

PLAN URBANISTIC ZONAL


PUZ PENTRU TEREN IDENTIFICAT CF 34065 - COMPLEX REZIDENTIAL CU SPATII COMERCIALE, FUNCTIUNI COMPLEMENTARE SI SERVICII
 Orasul Moldova Noua, Satul Moldova Veche, C.P. 325550, Jud. Caras Severin

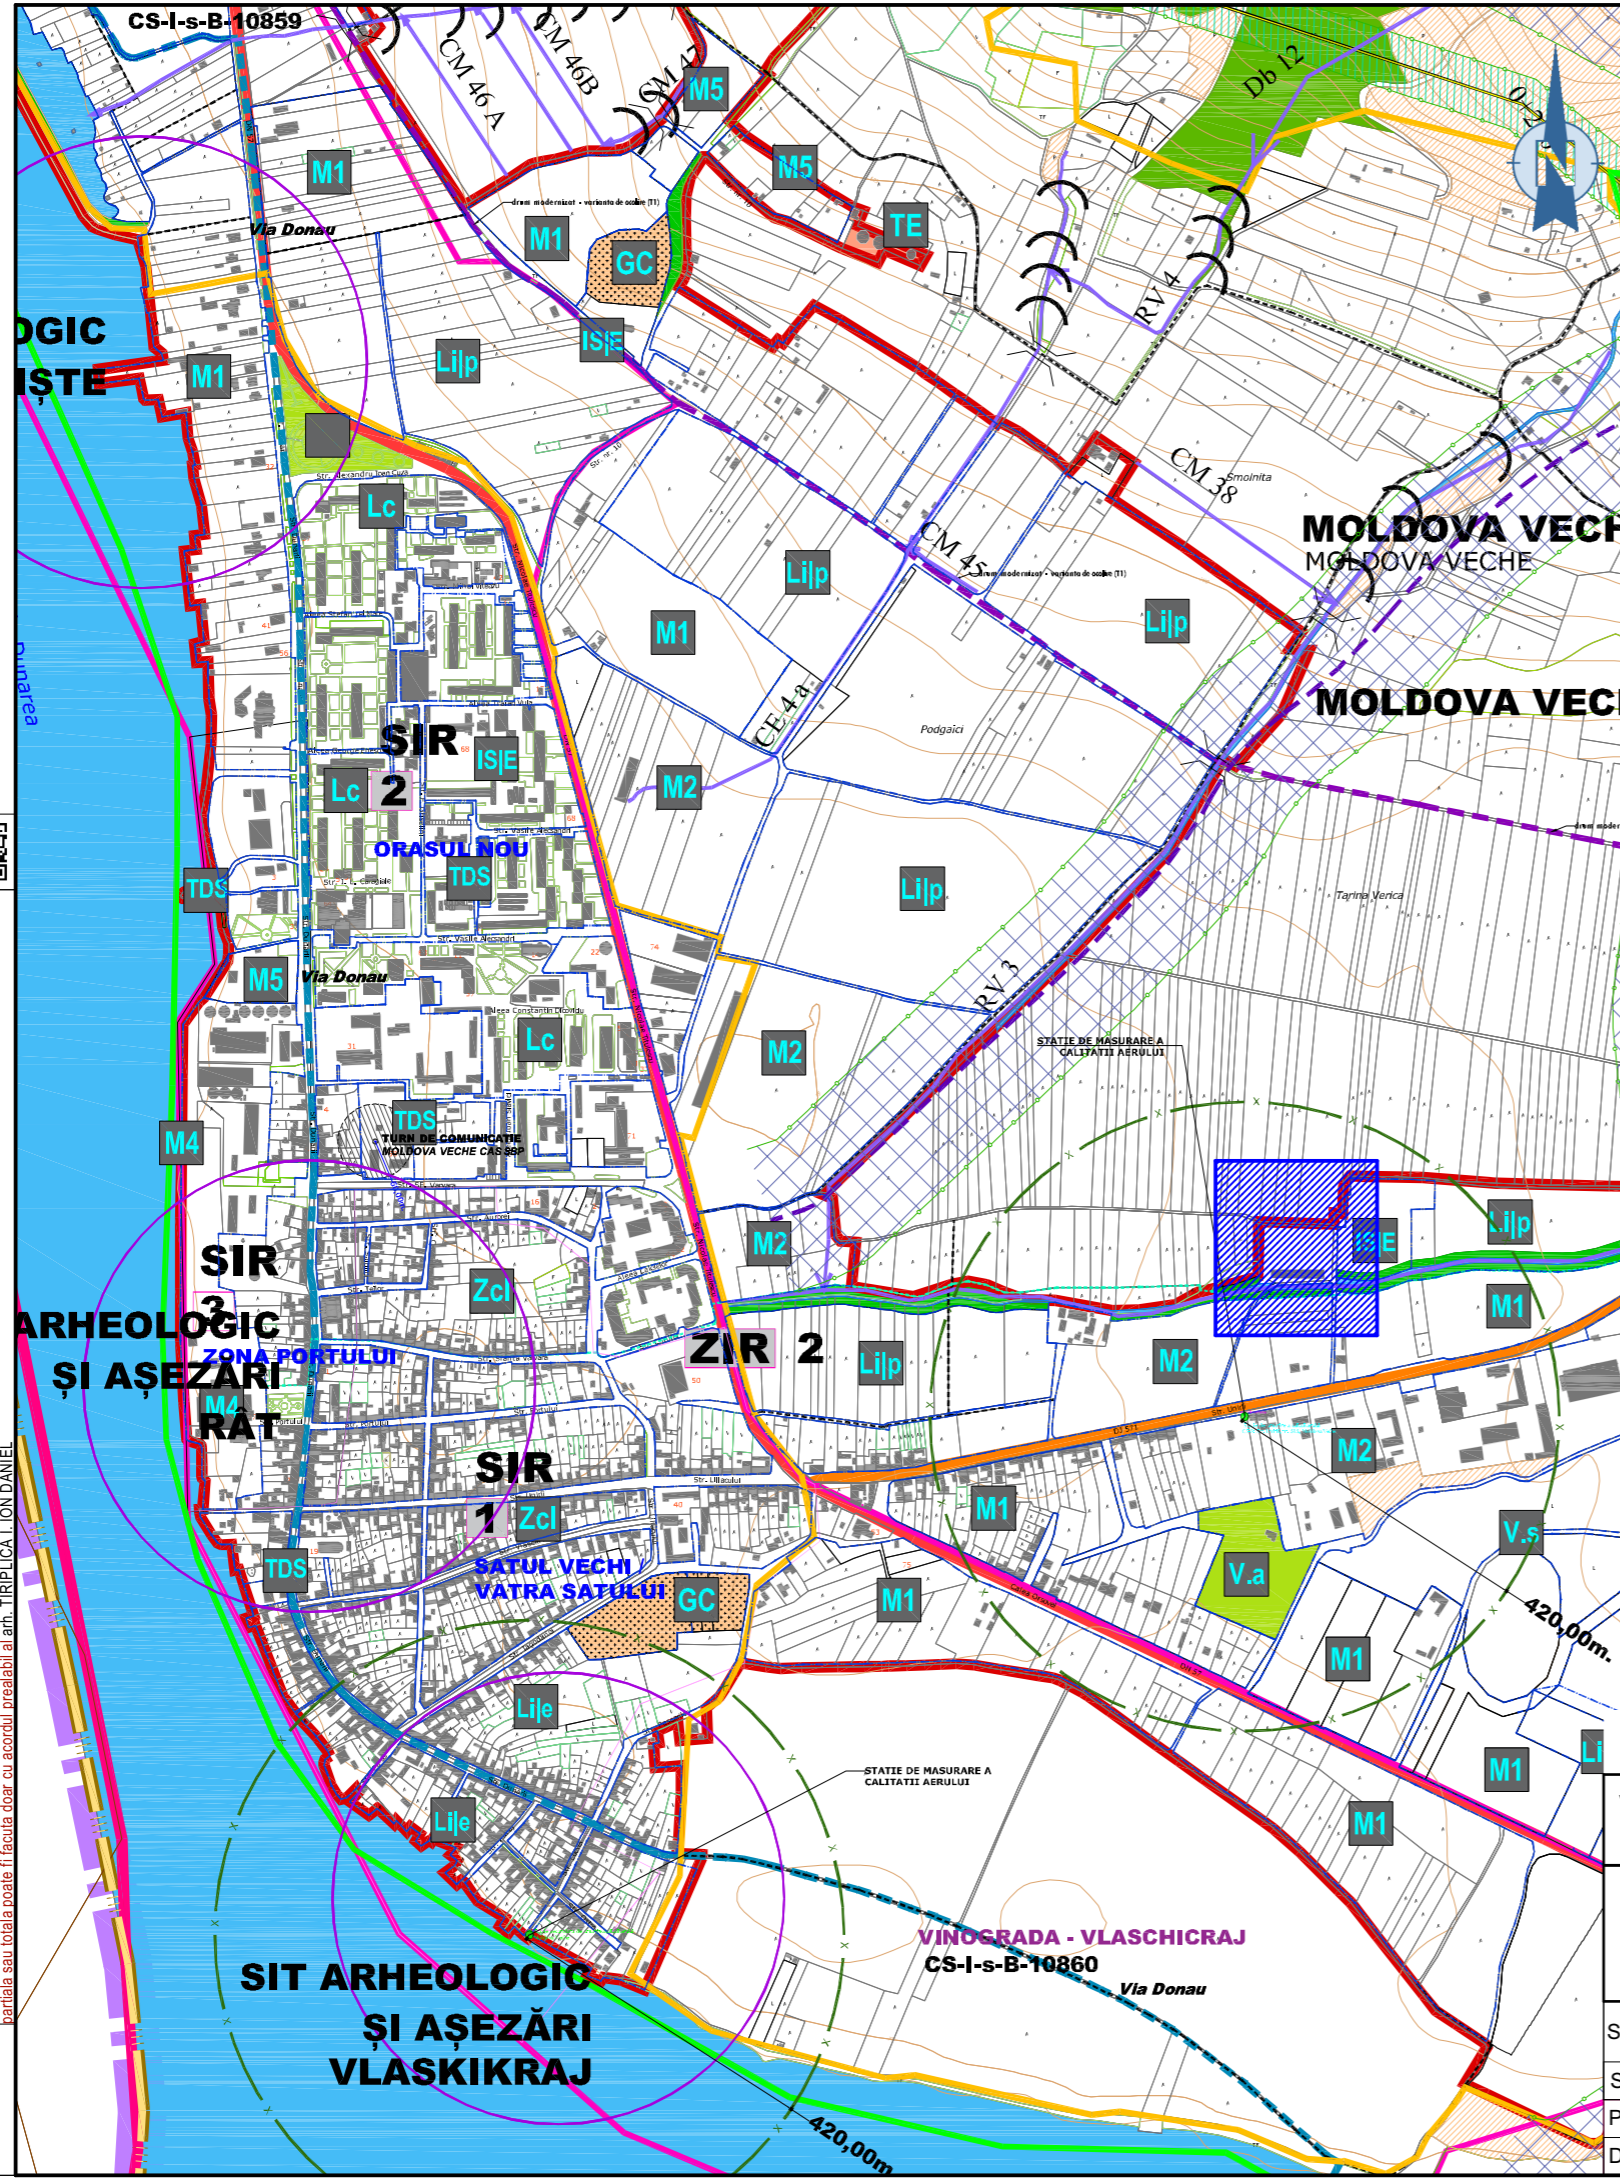

NOTA :

1. La executie se vor respecta toate normele, normativile si standardele tehnice in vigoare, cu privire la calitatea materialelor, procedurile de executie, protectia mediului, protectia muncii si la masurile de prevenire a incendiilor

2. Prezentul proiect reprezinta proprietatea intelectuala a S.C. ICON XT GRAPHICS S.R.L. - Prezentul proiect poate fi folosit doar pentru aceasta lucrare - Orice reproducere partiala sau totala poate fi facuta doar cu acordul prealabil al arh. TIRIPLICA I. ION DANIEL

Verificator Expert	NUME	SEMNATURA	Cerinta	REFERAT / EXPERTIZA NR. DATA :	
 icon XT graphics S.R.L. Str. Hidrocentralei, Nr.43, Bl.43, Sc.1, Et.1, Ap.3, Mun. Tg-Jiu, Jud. Gorj www.atelierdeproiectare.com	Nr. inreg.: J18/186/2012			Beneficiar :	Proiect numarul: 16 2023
	CUI: 30028135			PRIMARIA MOLDOVA NOUA Str. Stefan cel Mare, Nr. 8, Sc.3, Et.2, Ap.5, Oras Moldova Noua, Jud. Caras Severin	
SPECIFICATIE	NUME	SEMNATURA	Scara :	PUZ PENTRU TEREN IDENTIFICAT CF 34065 - COMPLEX REZIDENTIAL CU SPATII COMERCIALE, FUNCTIUNI COMPLEMENTARE SI SERVICII, Orasul Moldova Noua, Satul Moldova Veche, C.P. 325550, Jud. Caras Severin	Faza : P.U.Z.
SEF PROIECT	arh. CAMUI IULIAN			Titlu planse:	Plansa nr.: A01
PROIECTAT	arh. CAMUI IULIAN		Data: 2023	PLAN DE INCADRARE IN ZONA	
DESENAT	arh. TIRIPLICA I. ION DANIEL				

