

HOTĂRÂRE
privind aprobarea dezlipirii a două terenuri aparținând domeniului privat
al orașului Moldova Nouă

Consiliul Local al orașului Moldova Nouă, întrunit în ședință de ordinară,

Văzând referatul de aprobare al inițiatorului nr. 7.900/25.06.2024, la proiectul de hotărâre nr. 7.899/25.06.2024,

Luând act de raportul compartimentului de resort din cadrul aparatului de specialitate al primarului nr. 7.901/25.06.2024, avizul Comisiei de specialitate nr. 1 – Comisia economico-financiară, protecție mediu și turism, înregistrat cu nr. 7919/25.06.2024, avizul Comisiei de specialitate nr. 2 – Comisia de agricultură, amenajarea teritoriului și urbanism, înregistrat cu nr. 7928/25.06.2024, avizul Comisiei de specialitate nr. 3 – Comisia de învățământ, sănătate și familie, protecție copii, tineret și sport, muncă și protecție socială, înregistrat cu nr. 7937/25.06.2024 și avizul Comisiei de specialitate nr. 4 – Comisia juridică și de disciplină, social-culturală și culte, înregistrat cu nr. 7945/25.06.2024,

Văzând extrasul CF nr.1478 Moldovița, nr.topo 1190/5

Având în vedere prevederile: art.879 alin. 2 și alin 5 și art. 880 din Legea nr.287/2009 privind Codul Civil, republicată, cu modificările ulterioare, art 18 lit e, art 127 alin 1 , art 128, art 129, art 130 alin 1 lit a și alin 6 din Ordinul 600/2023 privind aprobarea Regulamentului de recepție și înscriere în evidențele de cadastru și carte funciară,

În temeiul art. 129, alin.2, lit. c, alin. 6 lit.c art. 139, alin.3, lit. g, și art. 196, alin.1, lit.a, din OUG nr. 57/2019 privind Codul administrativ, cu modificările și completările ulterioare

HOTĂRĂSTE:

Art.1. Se aprobă dezlipirea și înscrierea în evidențele de cadastru și publicitate imobiliară a două terenuri aparținând domeniului privat al orașului Moldova Nouă din C.F. 1478, loc. Moldovița , nr. topo. 1190/5 după cum urmează:

- Lot nr. 1 în suprafață de 10000 mp , proprietar – Oras Moldova Nouă - Domeniul Privat,
- Lot nr.2 în suprafață de 3000 mp , proprietar – Oras Moldova Nouă - Domeniul Privat,

Art.2. Terenurile descrise la art.1, având datele de identificare prevăzute în Anexa 1 și Anexa 2 care fac parte integrantă din prezenta hotărâre, vor fi puse la dispoziția Consiliul Județean Caraș Severin pentru organizarea de șantier pe perioada execuției lucrărilor pentru realizarea Obiectivului de investiții „Modernizare DJ 571 – Intersecție DN 57 – Moldova Nouă – Cărbunari – Sasca Montană – Ciuchici (intersecție DN 57)”

Art.3. Cu ducere la îndeplinire a prezentei hotărâri se încredințează primarul orașului Biroului Patrimoniu, Asociații de Proprietari, Administrarea Piețelor și Parcări și Compartimentul Urbanism din cadrul aparatului de specialitate al primarului.

Art.4. Prezenta hotărâre se comunica și intra în vigoare conform prevederilor legale.

Nr. 80
Data: 25.06.2024
Moldova Nouă


PREȘEDINTE DE ȘEDINȚĂ,
CONSILIER,
CONSTANTINOVICI ZVEZDAN-REMUS

CONTRASEMNEAZĂ,
SECRETAR GENERAL,
CIOVELA FLORIN IOAN




CONSTANTINOVICI
ZVELESAH-REMUS

Plan de situație
Scara 1:2000

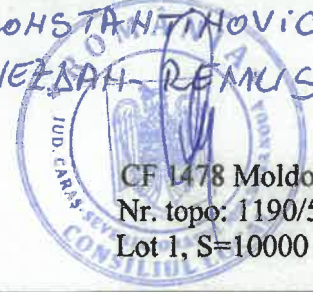

Judetul: Caras Severin
UAT Moldova Noua
Oras Moldova Noua

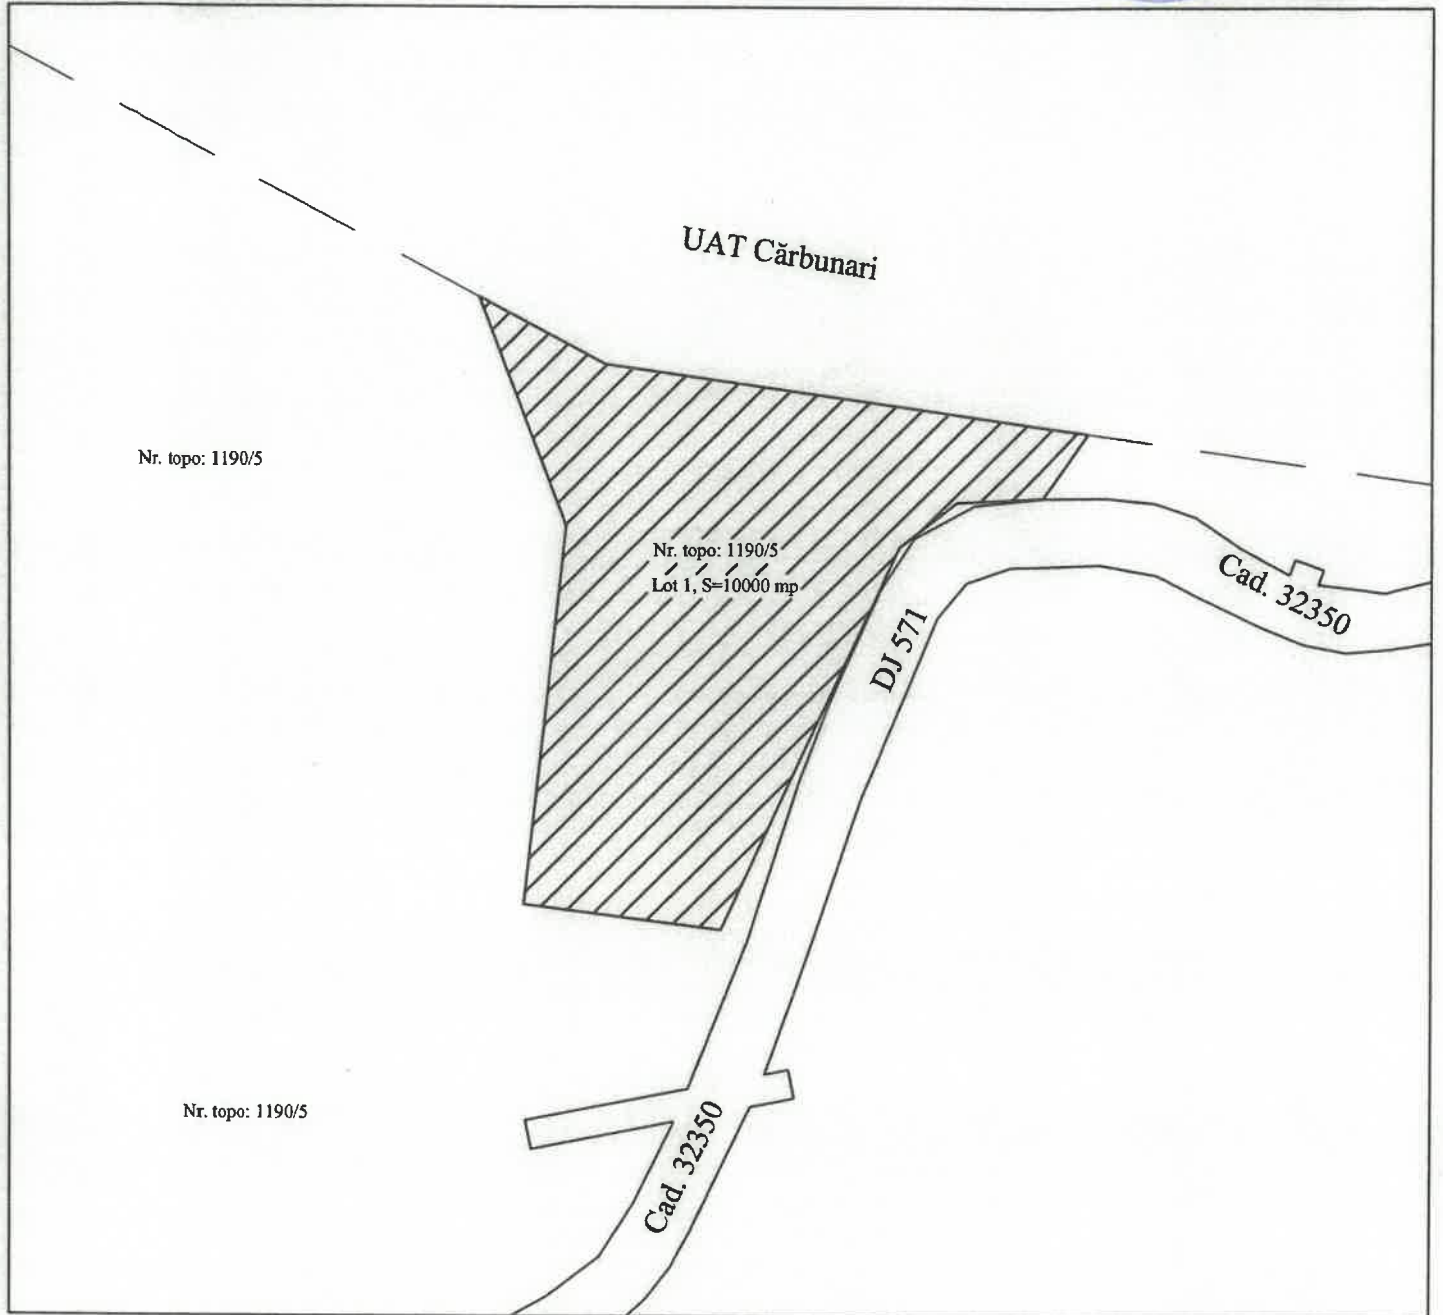


Intocmit,
Ing. GHIBA CONSTANTIN

Anexa 2
la HCL..... Nr. 80/25.06.2024


Președinte de ședință

Consilier.....

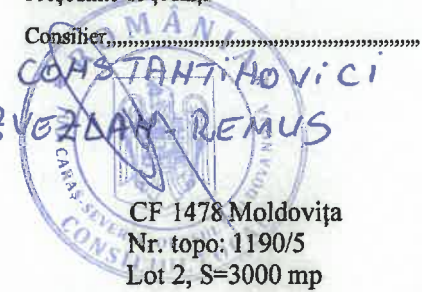

Plan de situație
Scara 1:2000

Judetul: Caras Severin
UAT Moldova Noua
Oras Moldova Noua

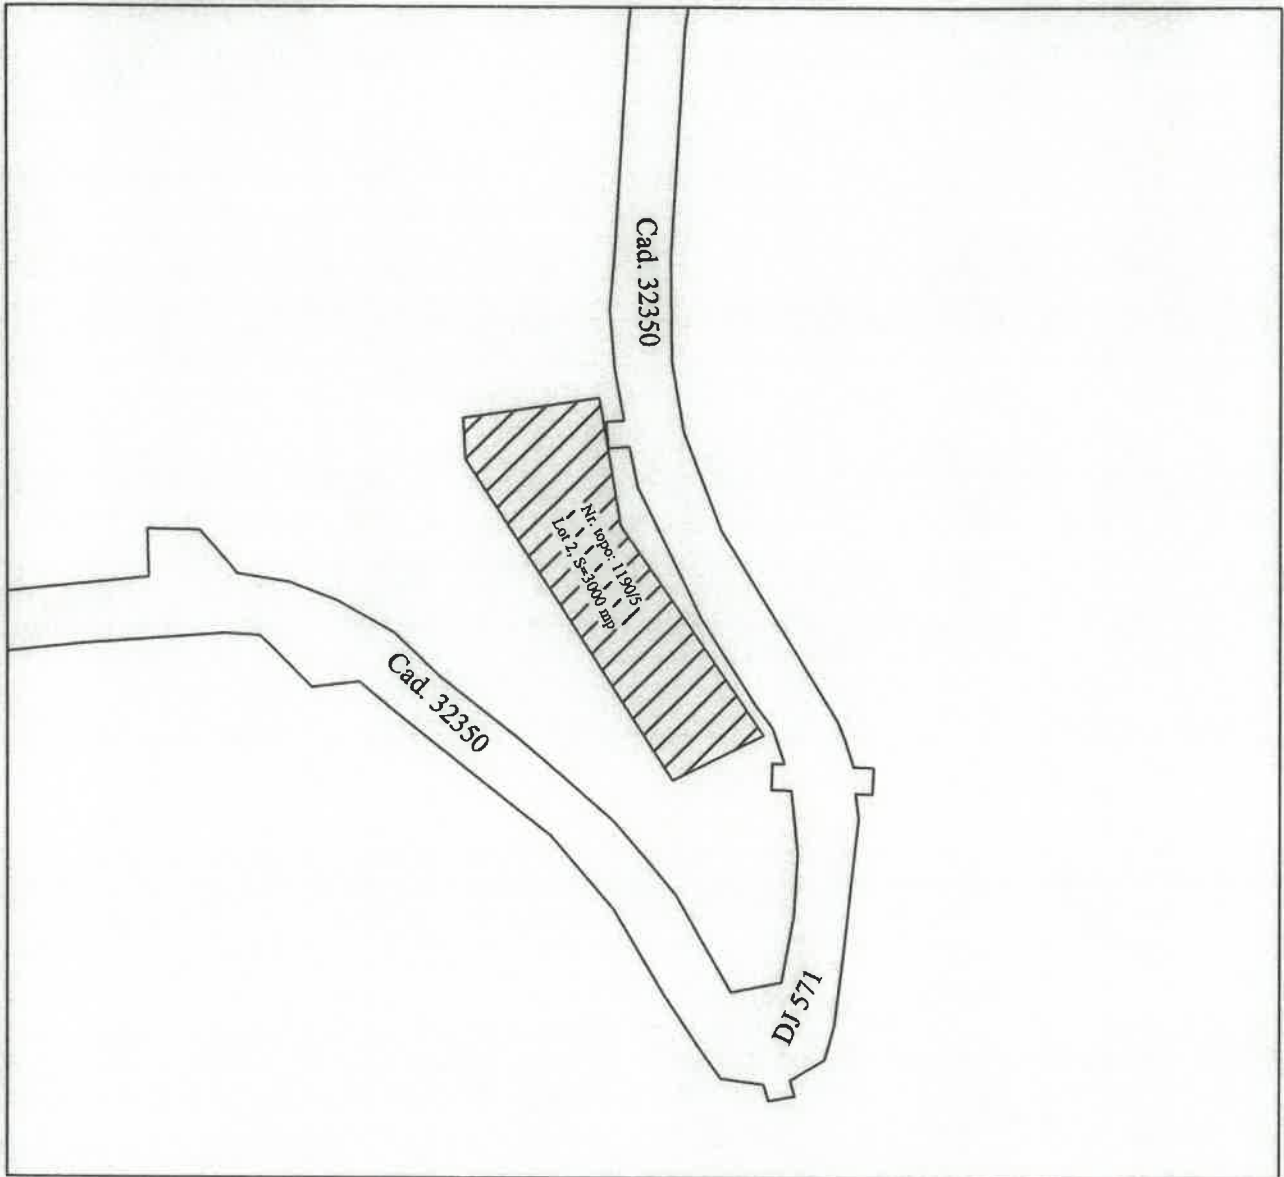

Intocmit,
Ing. GHIBA CONSTANTIN
GHIBA CONSTANTIN