

PLAN URBANISTIC GENERAL ORAS MOLDOVA NOUA

TERITORIUL ADMINISTRATIV EXISTENT	CATEGORII DE FOLOSINTA (ha)									TOTAL	
	Agricol				Neagricol						
	Arabil	Pasuni-Panete	Vii	Livizi	Paduri	Ape	Drumuri	Curti-Constructii	Neproductive	ha	%
EXTRAVILAN	567	3828	57.8	67	6957	1253.8	297.8	0.00	566.6	13590	92.83
INTRAVILAN	376	0.00	4.2	18	0.00	322.18	19.2	217	88.01	1050	7.17
Subtotal (ha)	943	3828	62	85	6957	1577	317	217	654		
Total (ha)	4918.00					9722				14640	100.00
% din total	33.6					66.4				100.00	

LEGENDA

LIMITE

- LIMITA TERITORIULUI NAȚIONAL
- LIMITĂ UNITATE TERITORIAL ADMINISTRATIVĂ DE BAZĂ - MOLDOVA NOUĂ
- LIMITA INTRAVILAN EXISTENT
- LIMITA INTRAVILAN PROPUȘ
- LIMITĂ NATURA 2000 - ROSCI
- LIMITĂ NATURA 2000 - ROSPA
- LIMITĂ REZERVATIE NATURALA

FOLOSINȚA TERENURILOR

- TERENURI PENTRU CONSTRUCȚII ȘI AMENAJĂRI
- TERENURI PENTRU CONSTRUCȚII ȘI AMENAJĂRI ÎN INTRAVILAN EXTINS
- ARABIL
- PĂȘUNI
- FÂNEȚE
- LIVEZI
- PĂDURI
- APE

ZONA DE PROTECTIE INTEGRALA


- LIMITĂ AMENAJARE ANIF CES (DESECARE) JOLDOVA - BELOBRESKA
- AMENAJĂRI DE COMBATERE A EROZIUNII SOLULUI

TRASEU DRUM EXPRES (INCLUSIV CULOAR DE TRECERE) NOU PROPUȘ

Legea 363/2006 privind aprobarea PATN la secțiunea 2 drumuri expres cu 4 benzi la poz. 2,27 este cuprins Drumul Bazias-Moldova Noua - Drobeta Tr. Severin


TRASEU DE CALE FERATA (INCLUSIV CULOAR DE TRECERE) NOU PROPUȘ

Calea ferata este cuprinsa in Strategia Uniunii Europene pentru regiunea Dunarii - Bazias-Moldova Noua

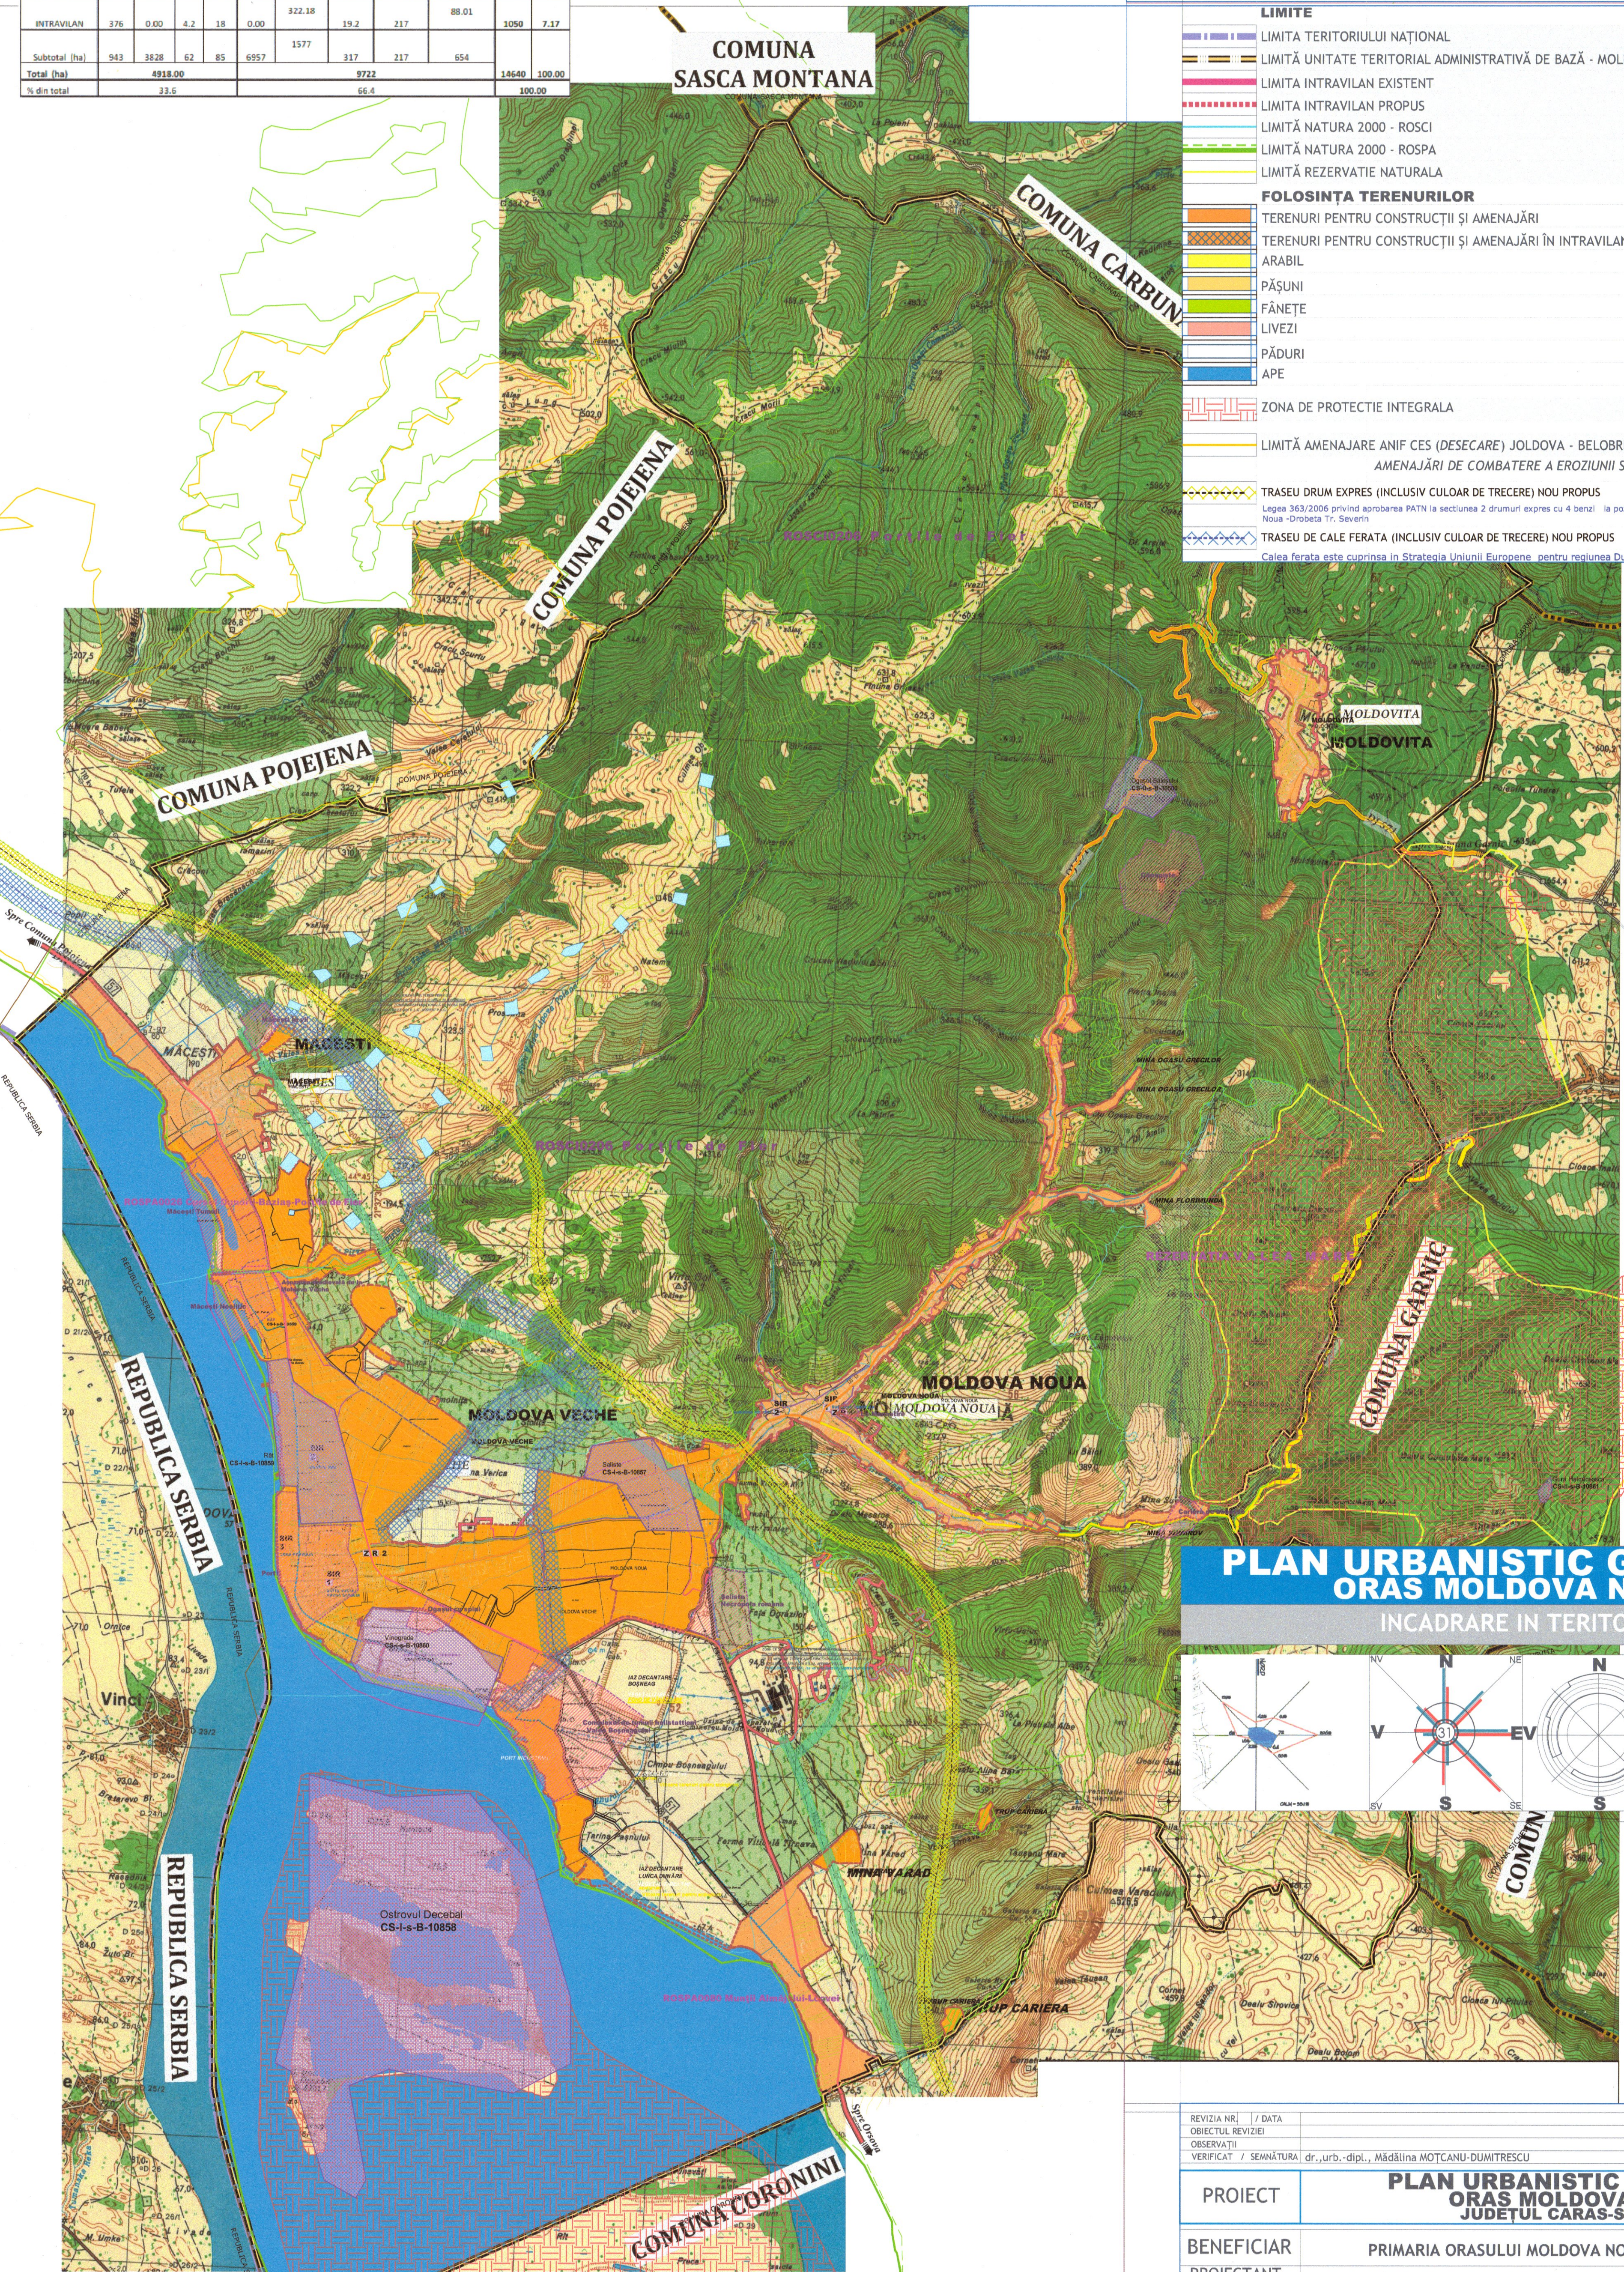

PLAN URBANISTIC GENERAL ORAS MOLDOVA NOUA

INCADRARE IN TERITORIU

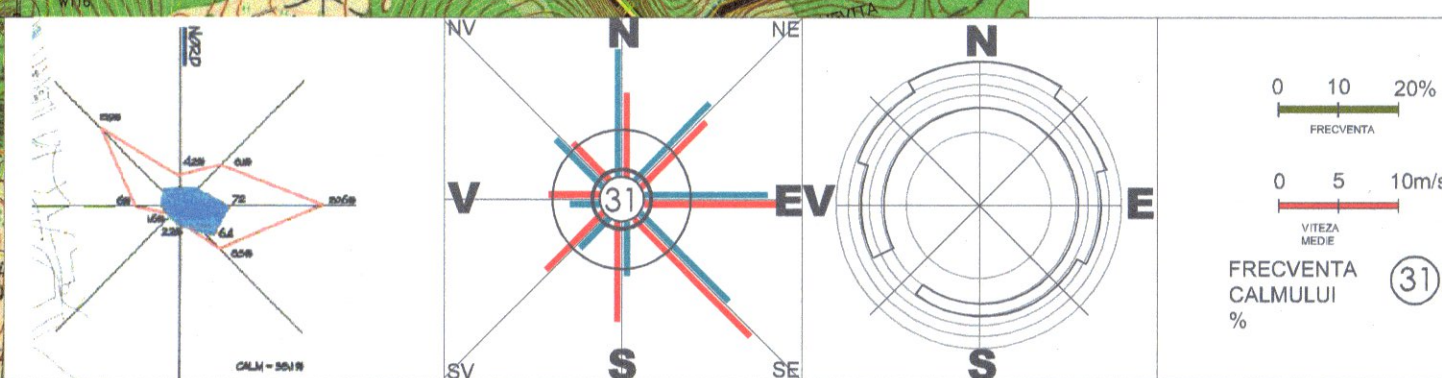

REVIZIA NR. / DATA	7/ 16.02.2023
OBIECTUL REVIZIEI	
OBSERVATII	
VERIFICAT / SEMNATURA	dr.,urb.-dipl., Mădălina MOTCANU-DUMITRESCU

PROIECT	PLAN URBANISTIC GENERAL ORAS MOLDOVA NOUA JUDEȚUL CARAS-SEVERIN		
BENEFICIAR	PRIMARIA ORASULUI MOLDOVA NOUA		
PROIECTANT GENERAL	S.C. RAUMPLAN DESIGN S.R.L. BUCUREȘTI		
PROIECTANT DE SPECIALITATE			
TITLUL PLANSEI	INCADRARE IN TERITORIU		
URBANISM	dr.,urb.-dipl., Mihai MOTCANU-DUMITRESCU	SCARA	DATA
SEF PROIECT COMPLEX	dr.,urb.-dipl., Mihai MOTCANU-DUMITRESCU	1:25000	FEB. 2023
PROIECTARE URBANISM	dr.,urb.-dipl., Mihai MOTCANU-DUMITRESCU		
DESENAT	dr.,urb.-dipl., Mihai MOTCANU-DUMITRESCU		
SPECIALITATI	ing. Teodor Dumitru DUMITRESCU	FAZA:	
PROIECTARE REȚELE	ing. Cristian CAIȚĂ	P.U.G.	1
PROIECTARE CIRCULAȚII	arheolog Mircea GLIGOR (S.C. CAPITEL PROIECT S.R.L.)		
STUDIUL ISTORIC	dr.,urb.-dipl., Mădălina MOTCANU-DUMITRESCU		
VERIFICARE	dr.,urb.-dipl., Mădălina MOTCANU-DUMITRESCU		

